

Утверждена


Жостаньявлевичи
 (наименование документа об утверждении, включая наименование
Администрации района
 органов государственной власти или органов местного
Каргапольского района
 самоуправления, принявших решение об утверждении схемы
Курганской области
 или подписавших соглашение о перераспределении земельных участков
 от «18» 09 2017 г. № 6д1

Схема расположения земельного участка или земельных участков
 на кадастровом плане территории кадастрового квартала **45:06:033801**

Местоположение земельного участка: **Российская Федерация, Курганская обл., Каргапольский р-н, д. Деулина.**

Условный номер земельного участка: **:ЗУ1**

Проектная площадь земельного участка: **50000 кв.м.**

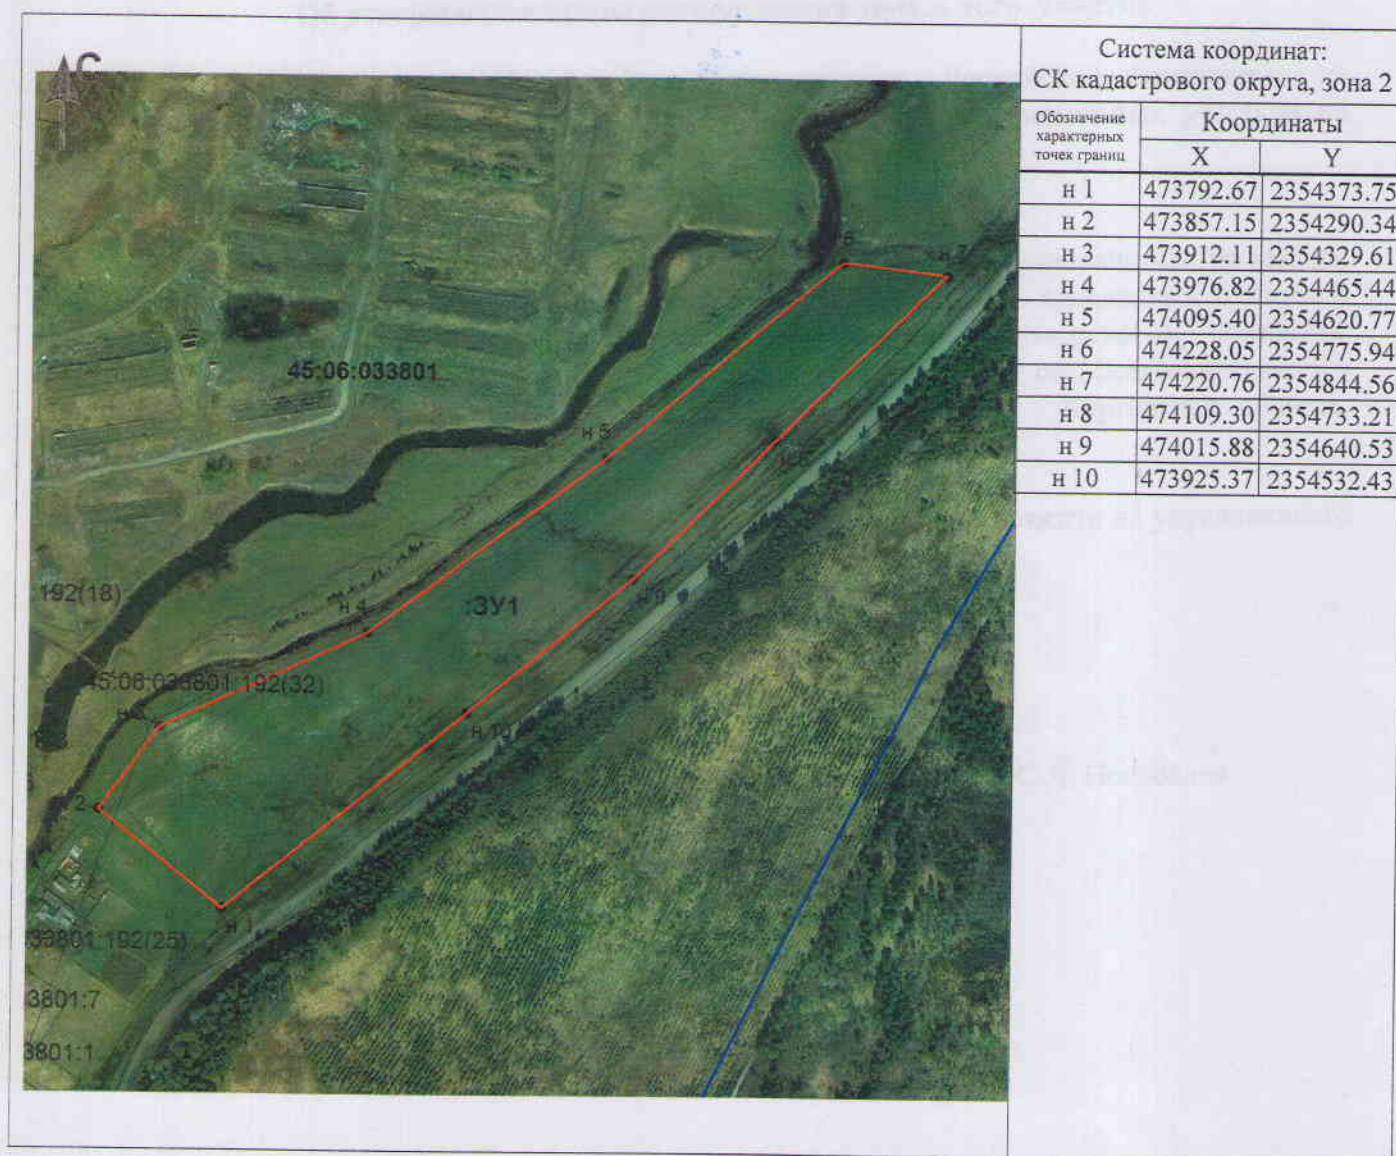

Масштаб 1:5000

Условные обозначения:

- 1 - характерная точка границы, сведения о которой позволяют однозначно определить её положение на местности
- н1 - новая точка полученная в результате проведения кадастровых работ
- - существующая часть границы, имеющиеся в ГКН сведения о которой достаточны для определения её местоположения
- (красная) - вновь образованная часть границы, сведения о которой достаточны для определения ее местоположения
- (синяя) - граница кадастрового квартала
- :111 - кадастровый номер исходного, измененного или уточняемого земельного участка
- :111 - кадастровый номер исходного земельного участка, прекращающего существование
- :ЗУ1 - обозначение образуемого земельного участка
- :Т/п1 - обозначение территорий, включенных в состав земельного участка