

Утверждена постановлением администрации

Каргапольского района Курганской области


от «18» 09 2017 г. № 620

**Схема расположения земельного участка или земельных участков
на кадастровом плане территории кадастрового квартала 45:06:011501**

Местоположение земельного участка: Курганская область, Каргапольский район, д. Жилина, ул. Дачная, д.

Условный номер земельного участка: :3У1

Площадь земельного участка: 160990 кв.м.

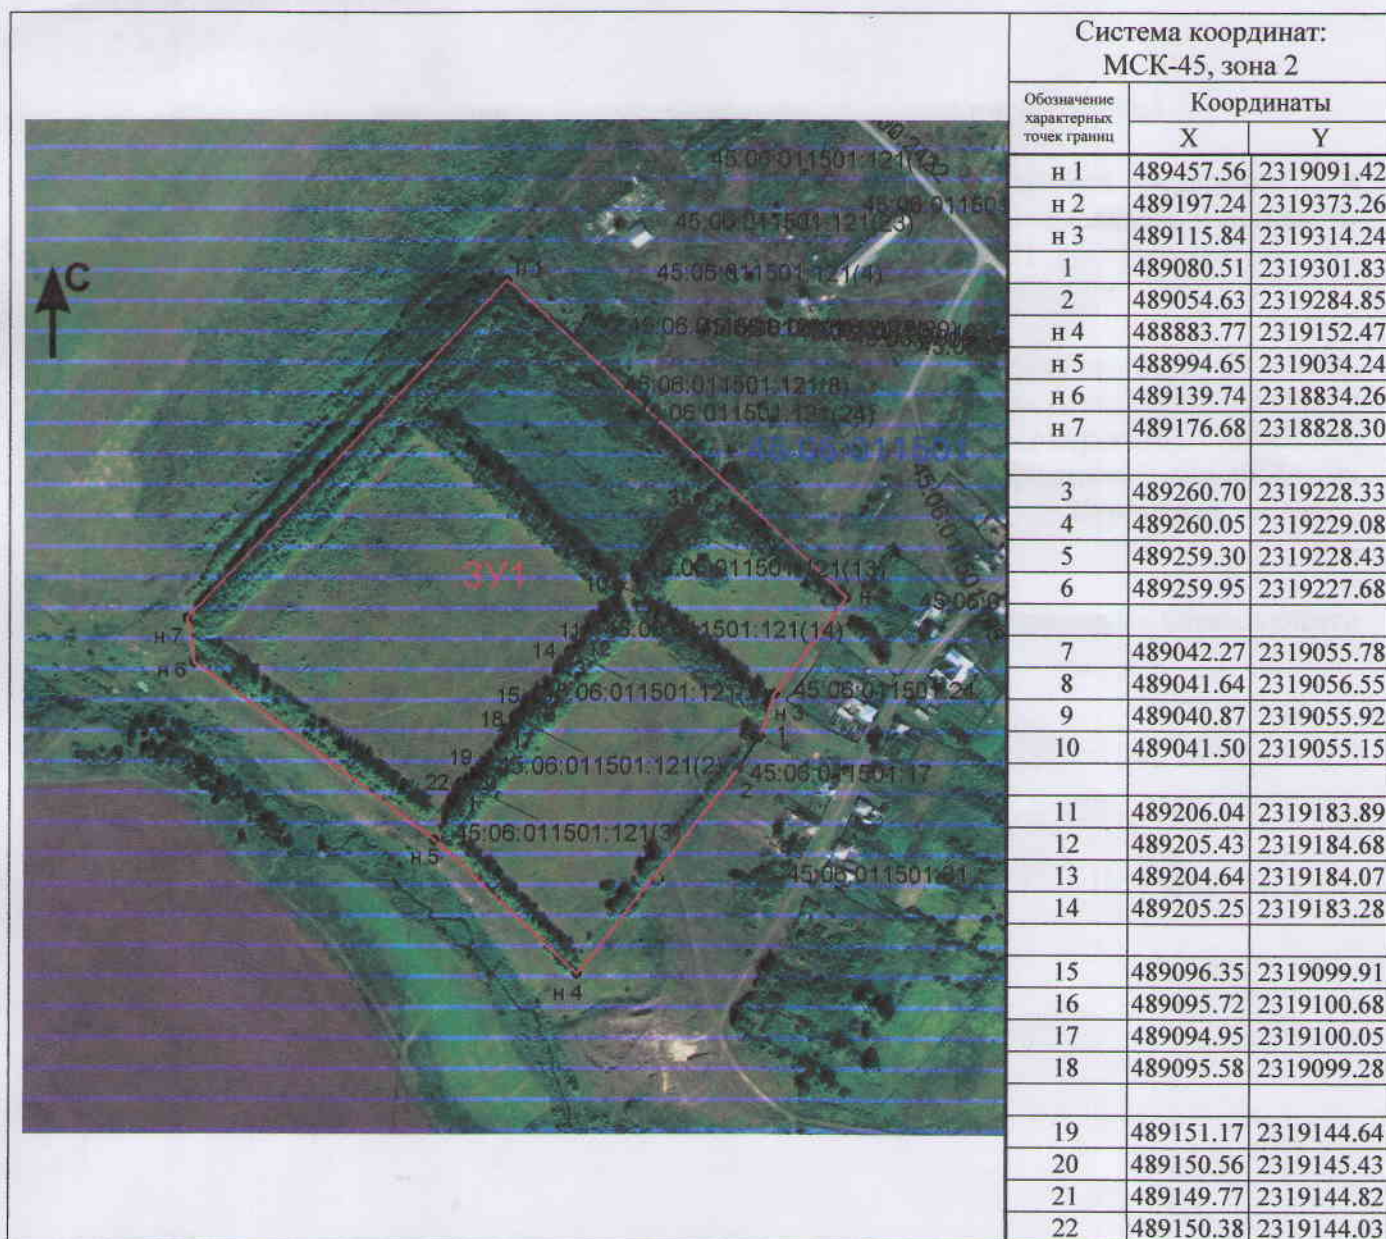

Масштаб 1:6250

Условные обозначения:

- 1 - характерная точка границы, сведения о которой позволяют однозначно определить её положение на местности
- н1 - новая точка полученная в результате проведения кадастровых работ
- - существующая часть границы, имеющиеся в ГКН сведения о которой достаточны для определения её местоположения
- - вновь образованная часть границы, сведения о которой достаточны для определения ее местоположения
- - граница кадастрового квартала
- :111 - кадастровый номер исходного, измененного или уточняемого земельного участка
- :111 - кадастровый номер исходного земельного участка, прекращающего существование
- :3У1 - обозначение образуемого земельного участка
- :Т/п1 - обозначение территорий, включенных в состав земельного участка