

РОССИЙСКАЯ ФЕДЕРАЦИЯ

Курганская область

Союз проектных организаций ЮЖНОГО УРАЛА. Регистрационный номер в гос. реестре саморегулируемых организаций СРО-П-123-25012010

Общество с ограниченной ответственностью ООО «РОПО»

АЛЬБОМ 2
(Материалы по обоснованию)

Проект межевания территории земельного участка с
кадастровым номером 45:06:020106:51 по адресу:
Курганская область, Каргапольский район, р.п.Каргаполье,
ул. Грейдерная, д.1 в, в границах кадастрового квартала
45:06:020106

317.12.22. – ПМТ

Заказчик:

Директор ООО "Уральский разносол"
Тимошкин И.В.

Директор



Т.В.Борисенко

Главный инженер проекта

А.А.Аверин

р.п.Каргаполье
2022 год

Подп. и дата

Взам. инв. №

Инв. № дубл.

Подп. и дата

Инв. № подл.



РОССИЙСКАЯ ФЕДЕРАЦИЯ
КУРГАНСКАЯ ОБЛАСТЬ
АДМИНИСТРАЦИЯ КАРГАПОЛЬСКОГО МУНИЦИПАЛЬНОГО ОКРУГА

ПОСТАНОВЛЕНИЕ

от 13.12.2022 г. № 586
р.п. Каргаполье

О подготовке проекта межевания территории земельного участка с кадастровым номером 45:06:020106:51 по адресу: Курганская область, Каргапольский район, р.п. Каргаполье, ул. Грейдерная, д. 1 в, в границах кадастрового квартала 45:06:020106

В соответствии со статьями 45,46 Градостроительного кодекса Российской Федерации, Федеральным законом от 6 октября 2003 года № 131-ФЗ «Об общих принципах организации местного самоуправления в Российской Федерации», Законом Курганской области от 30.11.2021 г. № 136 «О преобразовании муниципальных образований путем объединения всех населенных пунктов, входящих в состав Каргапольского района Курганской области, во вновь образованное муниципальное образование - Каргапольский муниципальный округ Курганской области и внесении изменений в некоторые законы Курганской области», Уставом Каргапольского муниципального округа Курганской области, Администрация Каргапольского муниципального округа

ПОСТАНОВЛЯЕТ:

1. Подготовить проект межевания территории, прилегающей к земельному участку с кадастровым номером 45:06:020106:51 по адресу: Курганская область, Каргапольский район, р.п. Каргаполье, ул. Грейдерная, д. 1 в, в границах кадастрового квартала 45:06:020106, согласно приложению к настоящему постановлению.

2. ООО «Уральский разносол» обеспечить за счет собственных средств подготовку документации по планировке территории (проект межевания территории), указанной в пункте 1 настоящего постановления, представить ее в отдел архитектуры и градостроительства Администрации Каргапольского муниципального округа для проверки на соответствие части 10 статьи 45 Градостроительного кодекса РФ, согласования, рассмотрения на публичных слушаниях и утверждения в установленном порядке.

3. Разместить настоящее постановление в сети интернет на официальном сайте Каргапольского муниципального округа в разделе «Градостроительство».

4. Контроль за выполнением настоящего постановления возложить на заместителя Главы Каргапольского муниципального округа по экономическому развитию Липнягову С.С.

Глава Каргапольского муниципального округа

Е.Е. Ленков



«О подготовке проекта межевания территории земельного участка с кадастровым номером 45:06:020106:51 по адресу: Курганская область, Каргапольский район, р.п. Каргаполье, ул. Грейдерная, д. 1 в, в границах кадастрового квартала 45:06:020106»

A technical drawing of a site plan or map. The drawing features several labeled points and areas:

- Points labeled with Cyrillic letters and numbers: H1, H2, H3, H4, H5, H6, H7, H8, H9.
- Time or coordinate stamps: 45:06:020106:156, 45:06:020106:50, 45:06:020106:44, 45:06:020106.
- Text labels: :T/H1, :3Y1, :51/п1, :51, :51/п1.
- Geometric shapes: A large rectangle, a smaller rectangle, and a square with a small rectangle inside it.
- Lines: Various straight and curved lines connecting points and defining shapes.

СОСТАВ ПРОЕКТА

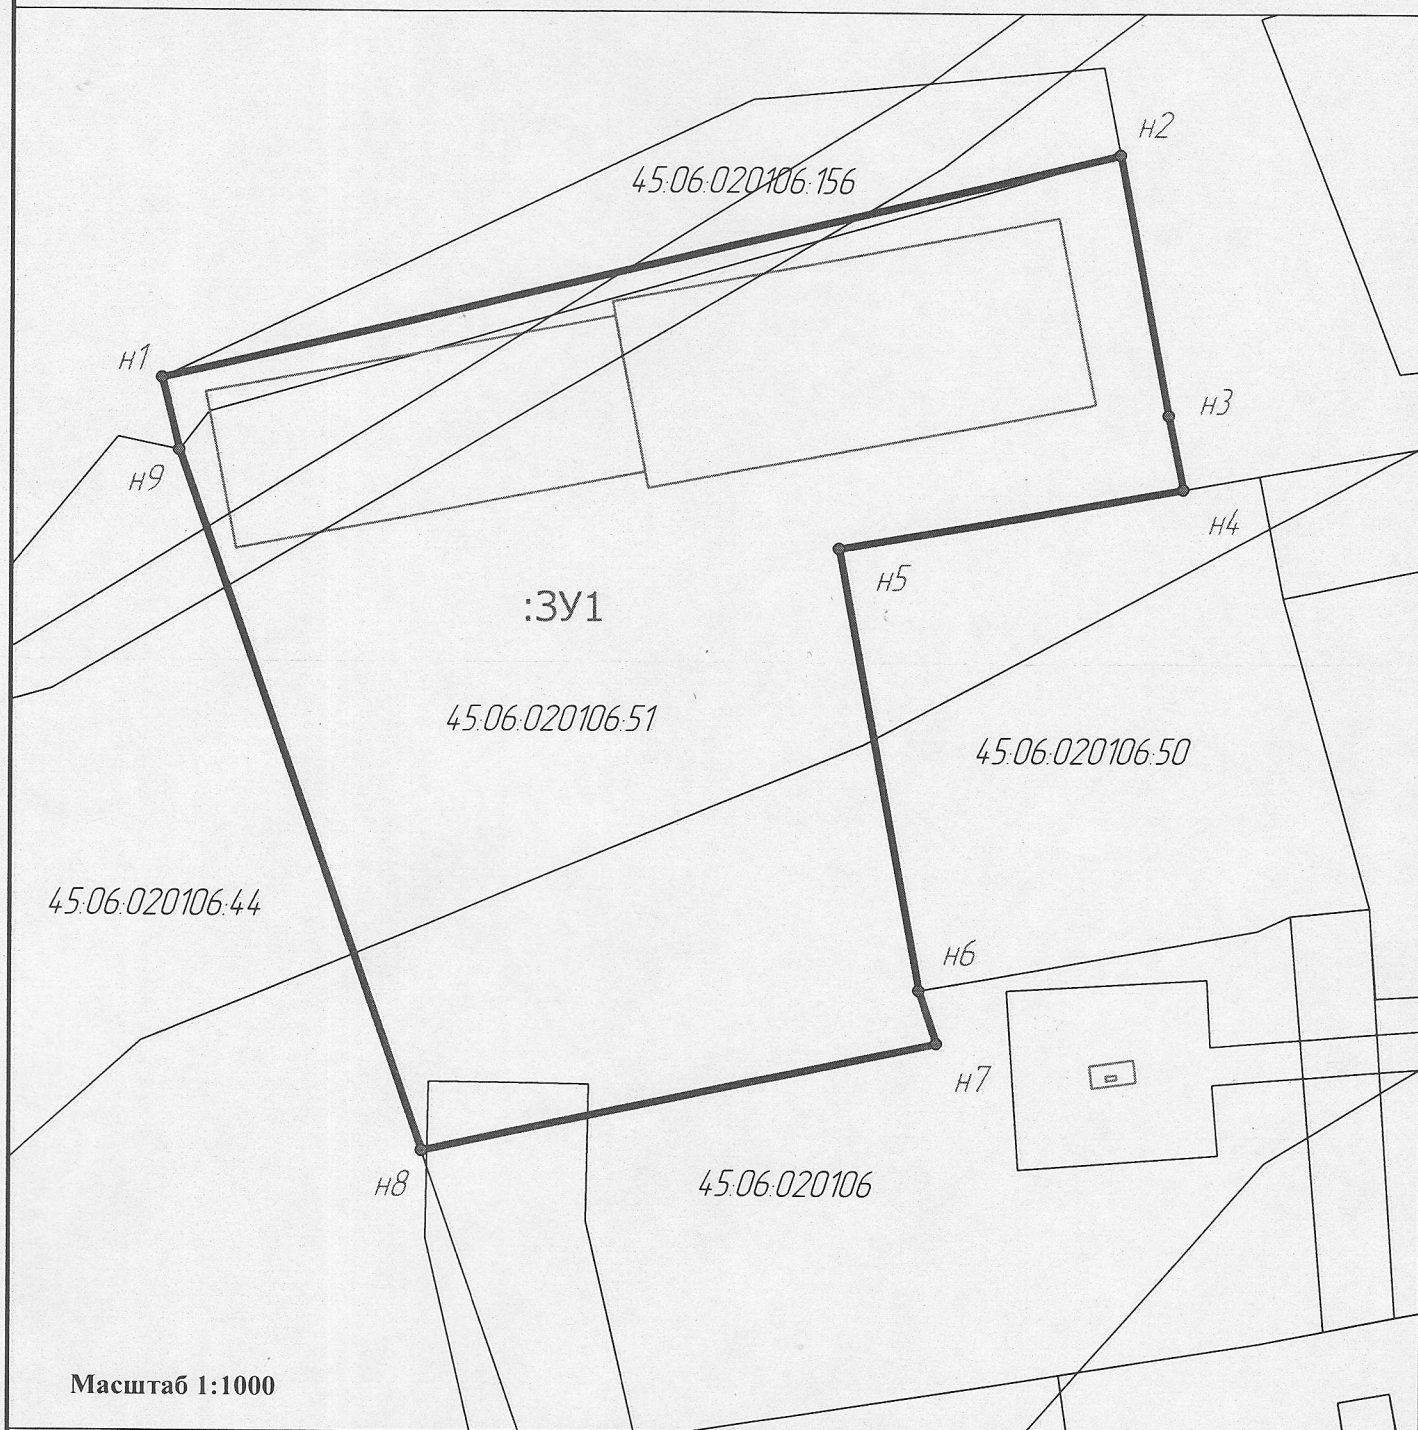
Обозначение документа	Наименование	Примечание
1	2	3
АЛЬБОМ 1	ПРОЕКТ МЕЖЕВАНИЯ территории земельного участка с кадастровым номером 45.06.020106.51 по адресу: Курганская область, Каргапольский район, р.п.Каргаполье, ул. Грейдерная, д.1 в, в границах кадастрового квартала 45.06.020106 <u>Основная часть (утверждаемая)</u>	2 экз.
317.12.22.	ПОЯСНИТЕЛЬНАЯ ЗАПИСКА	
317.12.22.	ГРАФИЧЕСКИЕ МАТЕРИАЛЫ	
	ПРИЛОЖЕНИЯ	
АЛЬБОМ 2	ПРОЕКТ МЕЖЕВАНИЯ территории земельного участка с кадастровым номером 45.06.020106.51 по адресу: Курганская область, Каргапольский район, р.п.Каргаполье, ул. Грейдерная, д.1 в, в границах кадастрового квартала 45.06.020106 <u>Материалы по обоснованию</u>	2 экз.
317.12.22.	ГРАФИЧЕСКИЕ МАТЕРИАЛЫ	

СОДЕРЖАНИЕ

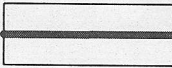
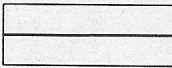
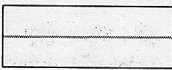
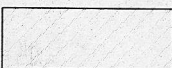
<i>Обозначение документа</i>	<i>Наименование</i>	<i>Примечание</i>
<i>1</i>	<i>2</i>	<i>3</i>
317.12.22. ПЗ	ПРОЕКТ МЕЖЕВАНИЯ ТЕРРИТОРИИ	
	1. Материалы по обоснованию	
	Графическая часть	
317.12.22. ПМТ	Чертеж межевания территории М 1:1000	

Графическая часть

Чертеж межевания территории М 1:1000



Условные обозначения:

-  - границы образуемых и (или) изменяемых земельных участков
-  - граница существующих участков;
-  - местоположение существующих объектов капитального строительства;
-  - граница особо охраняемых природных территорий;
-  - граница территорий объектов культурного наследия;
-  - граница лесничеств, лесных кварталов и тд.

