РОССИЙСКАЯ ФЕДЕРАЦИЯ
КУРГАНСКАЯ ОБЛАСТЬ
АДМИНИСТРАЦИЯ КАРГАПОЛЬСКОГО МУНИЦИПАЛЬНОГО ОКРУГА

ПОСТАНОВЛЕНИЕ

От 19.06. 2025г. № 620
р.п. Каргаполье

О внесении изменений в постановление Администрации Каргапольского муниципального округа от 19.07.2023г. №730 «Об утверждении схемы размещения гаражей, являющихся некапитальными сооружениями, и стоянок технических или других средств передвижения инвалидов вблизи их места жительства на территории Каргапольского муниципального округа»

В соответствии с Федеральным законом от 05.04.2021г. № 79-ФЗ «О внесении изменений в отдельные законодательные акты Российской Федерации», Федеральным законом от 06.10.2003г. № 13l-ФЗ «Об общих принципах организации местного самоуправления в Российской Федерации», постановлением Правительства Курганской области от 02.06.2022г. № 173 «О некоторых вопросах использования земель или земельных участков, находящихся в государственной или муниципальной собственности, для возведения гражданами гаражей, являющихся некапитальными сооружениями, либо для стоянки технических или других средств передвижения инвалидов вблизи их места жительства» Администрация Каргапольского муниципального округа

ПОСТАНОВЛЯЕТ:

1. Внести в постановление Администрации Каргапольского муниципального округа от 19.07.2023г. №730 «Об утверждении схемы размещения гаражей, являющихся некапитальными сооружениями, и стоянок технических или других средств передвижения инвалидов вблизи их места жительства на территории Каргапольского муниципального округа» следующие изменения:

1.1. Приложение № 1 к постановлению читать в новой редакции, согласно приложению к настоящему постановлению.

2. Опубликовать настоящее постановление на официальном сайте Администрации Каргапольского муниципального округа.

3. Настоящее постановление вступает в силу со дня его официального опубликования.

4. Контроль за исполнением настоящего постановления возложить на заместителя Главы Каргапольского муниципального округа по экономическому развитию.

Глава Каргапольского муниципального округа Е.Е. Ленков

Приложение к постановлению Администрации
Каргапольского муниципального округа
от 19.06.2025г. № 620
«О внесении изменений в постановление Администрации Каргапольского муниципального округа от 19.07.2023г. №730 «Об утверждении схемы размещения гаражей, являющихся некапитальными сооружениями, и стоянок технических или других
средств передвижения инвалидов вблизи их места жительства на территории Каргапольского муниципального округа»

«Приложение № 1 к постановлению Администрации Каргапольского муниципального округа от 19.07.2023г. № 730 «Об утверждении схемы размещения гаражей, являющихся некапитальными сооружениями, и стоянок технических или других
средств передвижения инвалидов вблизи их места жительства на территории Каргапольского муниципального округа»

Схема размещения гаражей, являющихся
некапитальными сооружениями, и стоянок технических или других
средств передвижения инвалидов вблизи их места жительства на территории
Каргапольского муниципального округа

№ п/п	Условный номер объекта	Адресные ориентиры объекта	Кадастровый номер земельного участка	Вид объекта	Площадь места размещения объекта, кв.м.	Примечание
1	1Г1	р.п. Красный Октябрь, ул. Чкалова, 21/4	45:06:041802:ЗУ1	гараж	20	Приложение к схеме № 1
2	1Г2	п. Каргаполье, ул. Победы, 7а	45:06:012301:ЗУ1	гараж	25	Приложение к схеме № 2
3	1Г3	р.п. Каргаполье, пер. Уральский	45:06:020119:ЗУ1	гараж	23	Приложение к схеме № 3
4	1Г4	р.п. Каргаполье, ул. Механизаторов	45:06:020110:ЗУ1	гараж	12	Приложение к схеме №4
5	1Г5	р.п. Каргаполье, ул. Мира	45:06:020108:ЗУ1	гараж	45	Приложение к схеме №5
6	1Г6	р.п. Каргаполье, ул. Мира, 5а/10	45:06:020108:ЗУ1	гараж	41	Приложение к схеме № 6

Приложение 1 к схеме размещения гаражей, являющихся некапитальными сооружениями, и стоянок технических или других средств передвижения инвалидов вблизи их места жительства на территории Каргапольского муниципального округа

Местоположение земельного участка 1Г1: Курганская область, Каргапольский муниципальный округ, р.п. Красный Октябрь, ул. Чкалова, 21/4		
Условный номер земельного участка: :ЗУ1		
Площадь земельного участка: 20 кв.м.		
Система координат: МСК-45, зона 2		
Обозначение характерных точек границ	Координаты, м	
	X	У
н 1	461847.74	2349219.31
н 2	461845.28	2349221.92
н 3	461841.23	2349218.11
н 4	461843.70	2349215.49

Масштаб 1:500

Условные обозначения:

• 1 - Характерная точка границы, сведения о которой позволяют однозначно определить её положение на местности

• н1 - Новая точка полученная в результате проведения кадастровых работ

—— - Существующие границы, имеющиеся в ЕГРН, сведения о которой достаточны для определения их местоположения

—— - Границы образуемых земельных участков

—— - Границы кадастровых кварталов

—— - Границы имеющихся в ГКН зон с особыми условиями использования

—— - граница кадастрового квартала

:111 - Кадастровый номер исходного, измененного или уточняемого земельного участка

:111 - Кадастровый номер исходного земельного участка, прекращающего существование

:ЗУ1 - Обозначение образуемого земельного участка

:Т/п1 - Обозначение территорий, включенных в состав земельного участка

Приложение 2 к схеме размещения гаражей, являющихся некапитальными сооружениями, и стоянок технических или других средств передвижения инвалидов вблизи их места жительства на территории Каргапольского муниципального округа

Местоположение земельного участка 1Г2: Курганская область, Каргапольский муниципальный округ, п. Каргаполье, ул. Победы, 7а
Условный номер земельного участка: :ЗУ1
Площадь земельного участка: **25** кв.м.

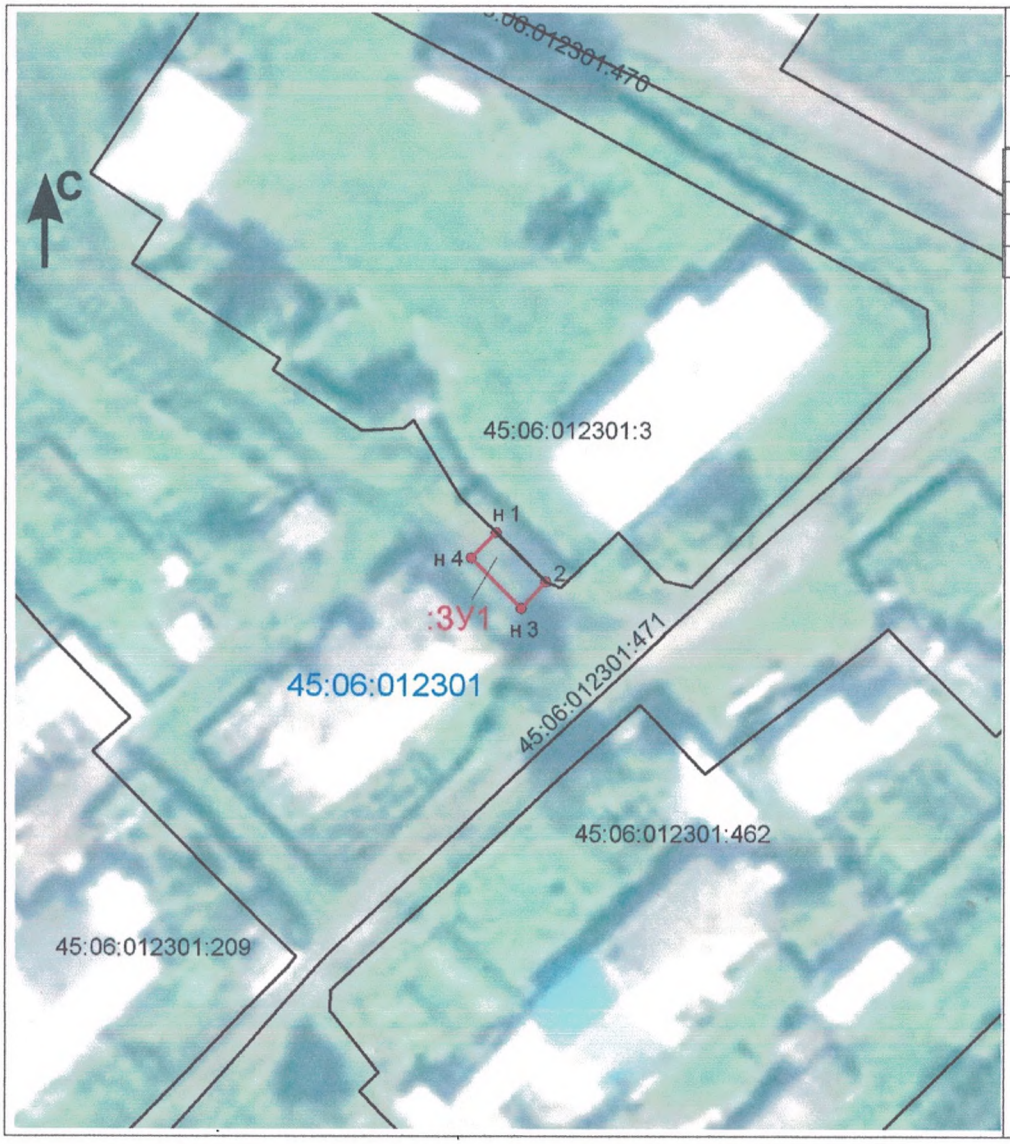

Система координат: МСК-45, зона 2

Обозначение характерных точек границ	Координаты	
	X	Y
н 1	483886.70	2310615.09
2	483881.86	2310620.08
н 3	483879.22	2310617.56
н 4	483884.19	2310612.59

Масштаб 1:750

Условные обозначения:

- •1 - характерная точка границы, сведения о которой позволяют однозначно определить её положение на местности
- •н1 - новая точка полученная в результате проведения кадастровых работ
- —— - существующая часть границы, имеющиеся в ГКН сведения о которой достаточны для определения её местоположения
- —— - вновь образованная часть границы, сведения о которой достаточны для определения ее местоположения
- —— - граница кадастрового квартала
- :111 - кадастровый номер исходного, измененного или уточняемого земельного участка
- *:111* - кадастровый номер исходного земельного участка, прекращающего существование
- :ЗУ1 - обозначение образуемого земельного участка
- :Т/п1 - обозначение территорий, включенных в состав земельного участка

Приложение 3 к схеме размещения гаражей, являющихся некапитальными сооружениями, и стоянок технических или других средств передвижения инвалидов вблизи их места жительства на территории Каргапольского муниципального округа

СХЕМА РАСПОЛОЖЕНИЯ ЗЕМЕЛЬНОГО УЧАСТКА ИЛИ ЗЕМЕЛЬНЫХ УЧАСТКОВ НА КАДАСТРОВОМ ПЛАНЕ ТЕРРИТОРИИ

Местоположение земельного участка 1ГЗ: Курганская область, Каргапольский муниципальный округ, р.п. Каргаполье, пер. Уральский, в границах кадастрового квартала 45:06:020119

Условный номер земельного участка: :ЗУ1

Площадь земельного участка: 23 м².

Система координат: МСК-45, зона 2

Обозначение характерных точек границ	Координаты, м	
	X	Y
1	493725.77	2325161.77
2	493720.48	2325165.09
3	493718.51	2325161.92
4	493723.8	2325158.61

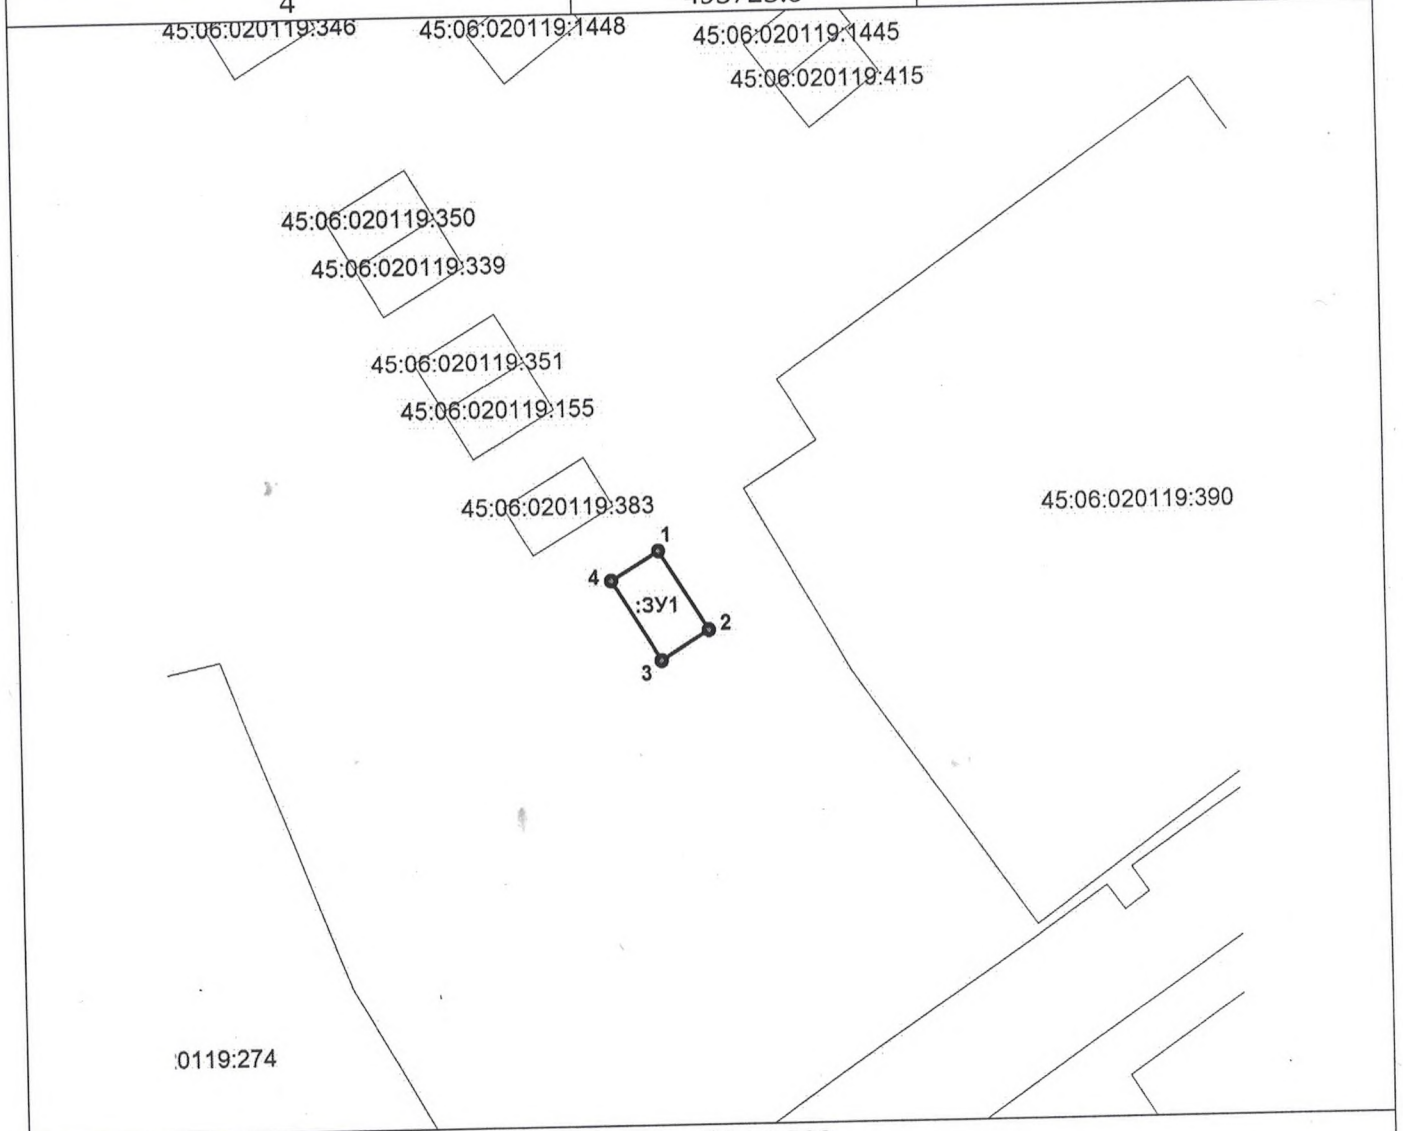

Масштаб М 1:500

Условные обозначения:

:ЗУ 1 – обозначение образуемого земельного участка;

•1 – Характерная точка границы, сведения о которой позволяют однозначно определить ее положение на местности;

— - существующие границы земельных участков по сведениям ГКН.

Приложение 4 к схеме размещения гаражей, являющихся некапитальными сооружениями, и стоянок технических или других средств передвижения инвалидов вблизи их места жительства на территории Каргапольского муниципального округа

СХЕМА РАСПОЛОЖЕНИЯ ЗЕМЕЛЬНОГО УЧАСТКА ИЛИ ЗЕМЕЛЬНЫХ УЧАСТКОВ НА КАДАСТРОВОМ ПЛАНЕ ТЕРРИТОРИИ

Местоположение земельного участка 1Г4: Курганская область, Каргапольский муниципальный округ, р.п. Каргаполье, ул. Механизаторов, в границах кадастрового квартала 45:06:020110

Условный номер земельного участка: :ЗУ1

Площадь земельного участка: 12 м².

Система координат: МСК-45, зона 2

Обозначение характерных точек границ	Координаты, м	
	X	Y
1	494721.1	2325374.08
2	494721.6	2325378.01
3	494718.62	2325378.41
4	494718.13	2325374.4

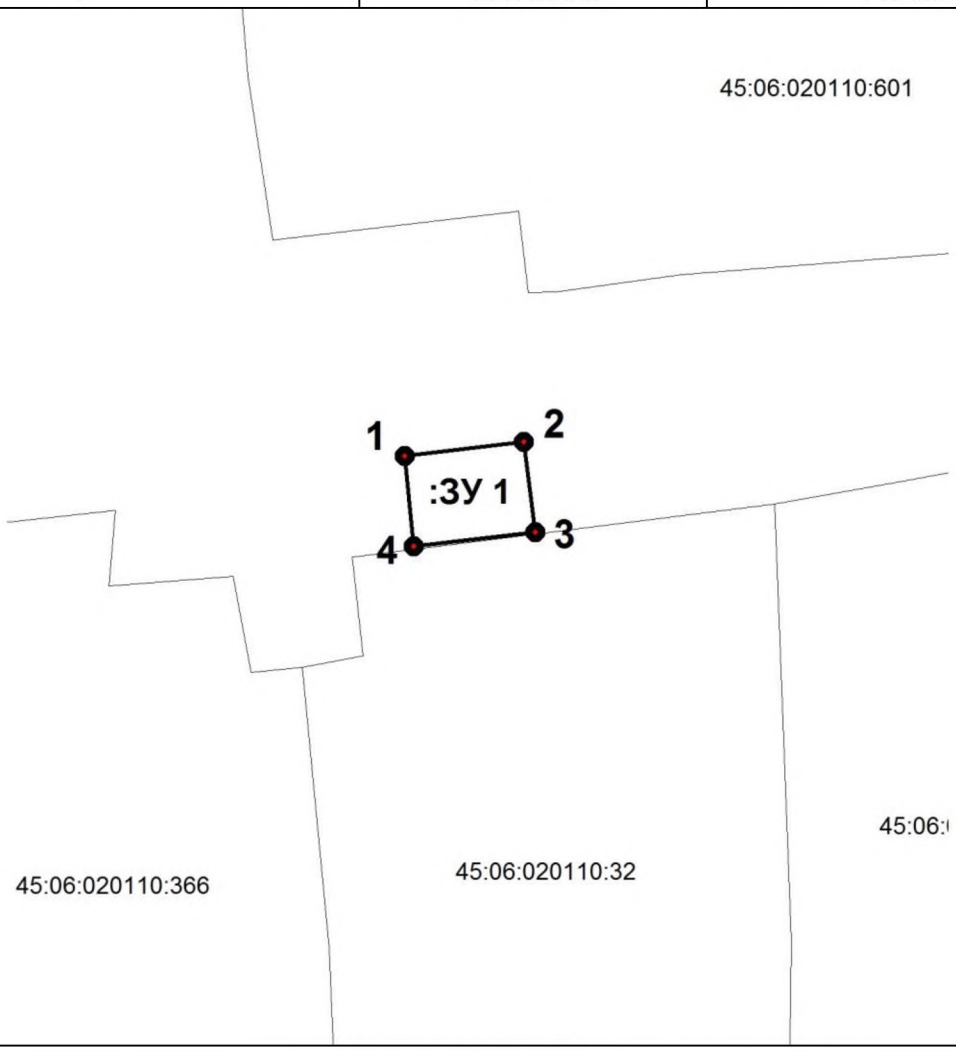

Масштаб М 1:250

Условные обозначения:

:ЗУ 1 – обозначение образуемого земельного участка;

•1 – Характерная точка границы, сведения о которой позволяют однозначно определить ее положение на местности;

─ - существующие границы земельных участков по сведениям ГКН.

Приложение 5 к схеме размещения гаражей, являющихся некапитальными сооружениями, и стоянок технических или других средств передвижения инвалидов вблизи их места жительства на территории Каргапольского муниципального округа

СХЕМА РАСПОЛОЖЕНИЯ ЗЕМЕЛЬНОГО УЧАСТКА ИЛИ ЗЕМЕЛЬНЫХ УЧАСТКОВ НА КАДАСТРОВОМ ПЛАНЕ ТЕРРИТОРИИ

Местоположение земельного участка 1Г5: Курганская область, Каргапольский муниципальный округ, р.п. Каргаполье, ул. Мира, в границах кадастрового квартала 45:06:020108

Условный номер земельного участка: :ЗУ1

Площадь земельного участка: 45 м².

Система координат: МСК-45, зона 2

Обозначение характерных точек границ	Координаты, м	
	X	Y
1	494221.49	2324721.69
2	494216.88	2324724.08
3	494212.82	2324716.13
4	494217.6	2324713.85

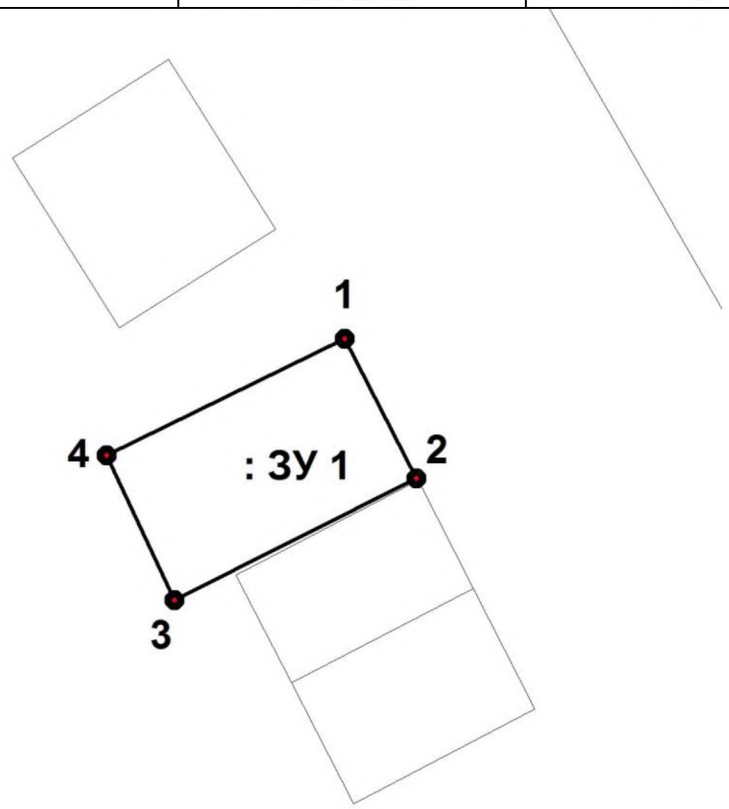

Масштаб М 1:250

Условные обозначения:

:ЗУ 1 – обозначение образуемого земельного участка;

•1 – Характерная точка границы, сведения о которой позволяют однозначно определить ее положение на местности;

— - существующие границы земельных участков по сведениям ГКН.

Приложение 6 к схеме размещения гаражей, являющихся некапитальными сооружениями, и стоянок технических или других средств передвижения инвалидов вблизи их места жительства на территории Каргапольского муниципального округа

Местоположение земельного участка 1Г6: Курганская область, Каргапольский муниципальный округ, р.п. Каргаполье, ул. Мира, 5а/10		
Условный номер земельного участка: ЗУ1		
Площадь земельного участка: 41 кв.м.		
Система координат: МСК-45, зона 2		
Обозначение характерных точек границ	Координаты, м	
	X	У
н 1	494234.30	2324713.99
н 2	494231.00	2324715.86
н 3	494225.66	2324706.88
н 4	494229.17	2324704.88

Масштаб 1:250

Условные обозначения:

• 1 - Характерная точка границы, сведения о которой позволяют однозначно определить её положение на местности

• н1 - Новая точка полученная в результате проведения кадастровых работ

—— - Существующие границы, имеющиеся в ЕГРН, сведения о которой достаточны для определения их местоположения

—— - Границы образуемых земельных участков

:ЗУ1 - Обозначение образуемого земельного участка