


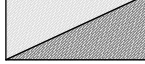







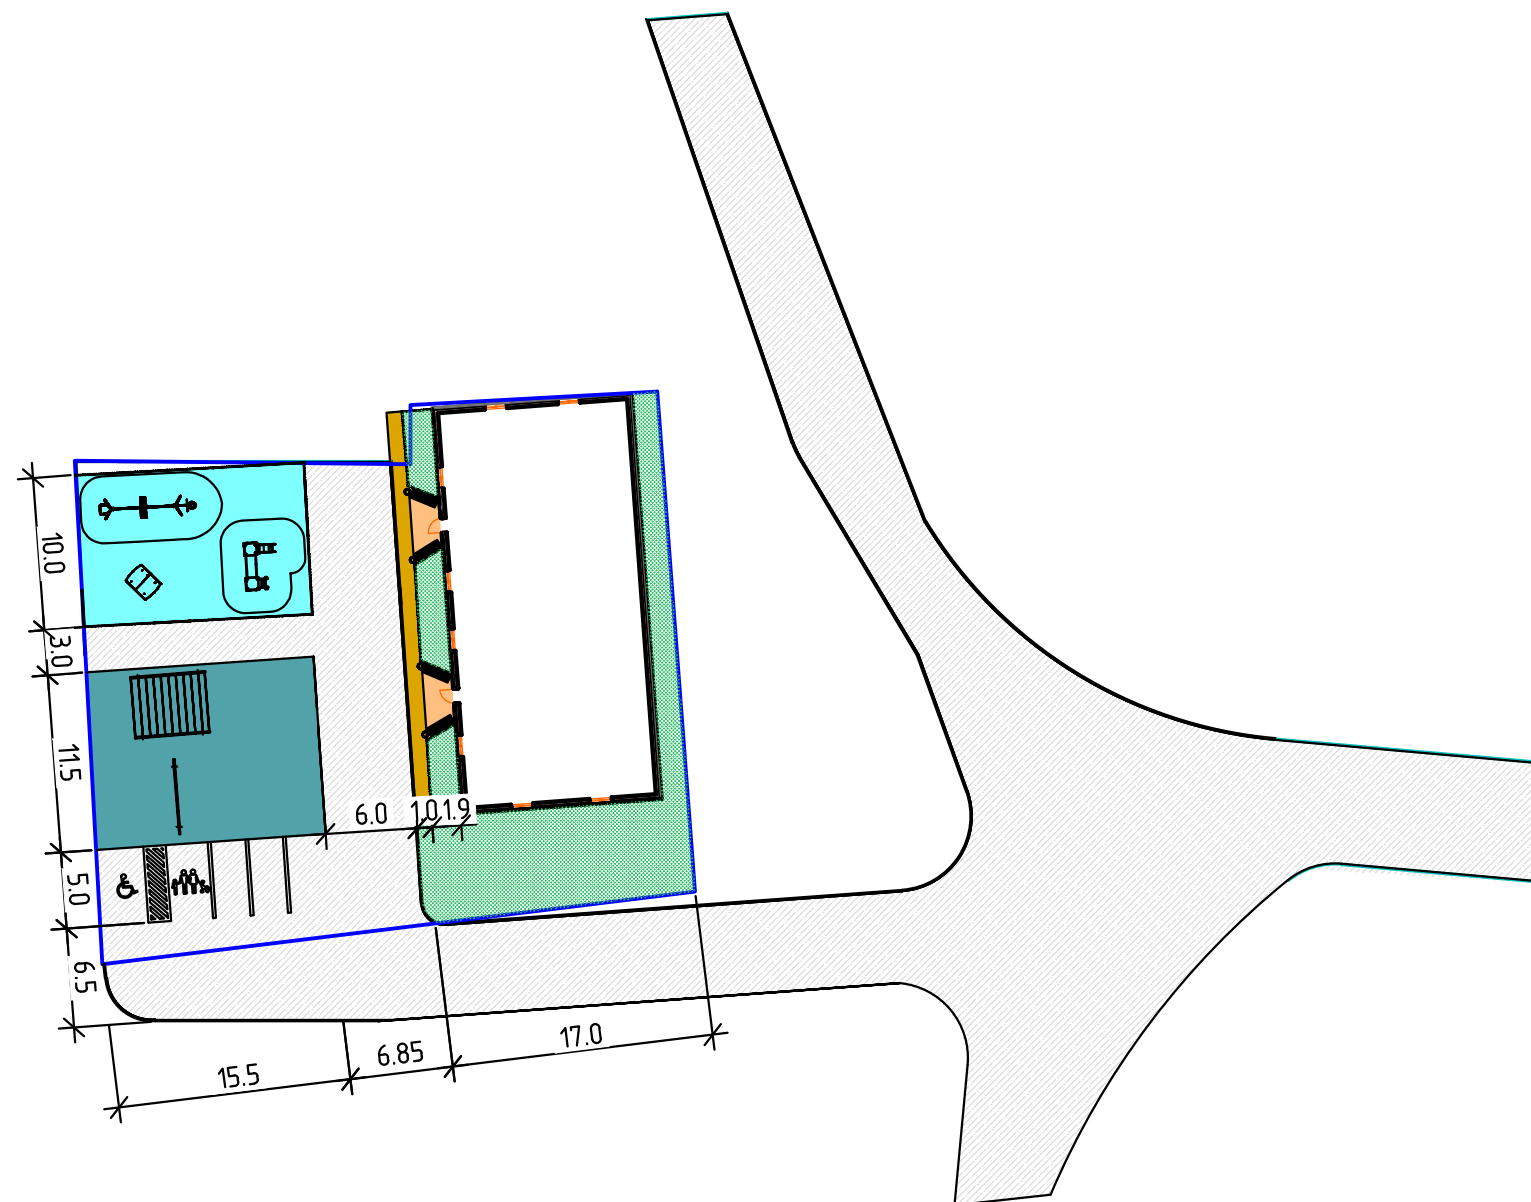



Условные обозначения

-  - граница участка
-  - существующие здания
-  - озеленение
-  - дороги, проезды
-  - площадка для отдыха взрослого населения
-  - спортивные площадки
-  - транспортное место для МГН
-  - площадка мусороконтейнеров
-  - детские игровые площадки
-  - тротуар
-  - хозяйственная площадка



Ведомость тротуаров, площадок и дорожек

Поз.	Наименование	Тип	Площадь покрытия, м ²
1	Проезжая часть		317.25
2	Тротуары		27.5
3	Хозяйственные площадки		224.75
4	Детские площадки		150.0
5	Площадка для отдыха взрослого населения		11.4
6	Спортивные площадки		-
7	Автостоянка		102.75

						-2017			
						Россия, Курганская область, с. Чаши, пр. Нефтяников 2			
Изм.	Кол. уч.	Лист	№ док.	Подп.	Дата	Эскизный проект "Благоустройство двора двухэтажного жилого дома"	Стадия	Лист	
Директор	Борисенко			<i>[Signature]</i>	05.17		ПД	1	
ГИП	Борисенко			<i>[Signature]</i>	05.17	Разбивочный план		"Районный отдел проектирования и оценки"	
Разработал	Аверин			<i>[Signature]</i>	05.17				
Н. Контроль	Юркова				05.17				



Согласовано

Взам. инв. №

Подп. и дата

Инв. № подл.


						-2017			
						Россия, Курганская область, с. Чаши, пр. Нефтяников 2			
Изм.	Кол. уч.	Лист	№ док.	Подп.	Дата	Эскизный проект "Благоустройство двора двухэтажного жилого дома"	Стадия	Лист	Листов
Директор	Борисенко			<i>Борисенко</i>	05.17		ПД	2	
ГИП	Борисенко			<i>Борисенко</i>	05.17	Эскиз 1	 ООО "РОПО"	"Районный отдел проектирования и оценки"	
Разработал	Аверин			<i>Аверин</i>	05.17				
Н. Контроль	Юркова				05.17				




						-2017			
						Россия, Курганская область, с. Чаши, пр. Нефтяников 2			
Изм.	Кол. уч.	Лист	№ док.	Подп.	Дата	Эскизный проект "Благоустройство двора двухэтажного жилого дома"	Стадия	Лист	Листов
Директор	Борисенко			<i>Борисенко</i>	05.17		ПД	3	
ГИП	Борисенко			<i>Борисенко</i>	05.17	Эскиз 2	 ООО "РОПО"	"Районный отдел проектирования и оценки"	
Разработал	Аверин			<i>Аверин</i>	05.17				
Н. Контроль	Юркова				05.17				




						-2017			
						Россия, Курганская область, с. Чаши, пр. Нефтяников 2			
Изм.	Кол. уч.	Лист	№ док.	Подп.	Дата	Эскизный проект "Благоустройство двора двухэтажного жилого дома"	Стадия	Лист	Листов
Директор	Борисенко			<i>Борисенко</i>	05.17		ПД	4	
ГИП	Борисенко			<i>Борисенко</i>	05.17	Эскиз 3	 ООО "РОПО"	"Районный отдел проектирования и оценки"	
Разработал	Аверин			<i>Аверин</i>	05.17				
Н. Контроль	Юркова				05.17				

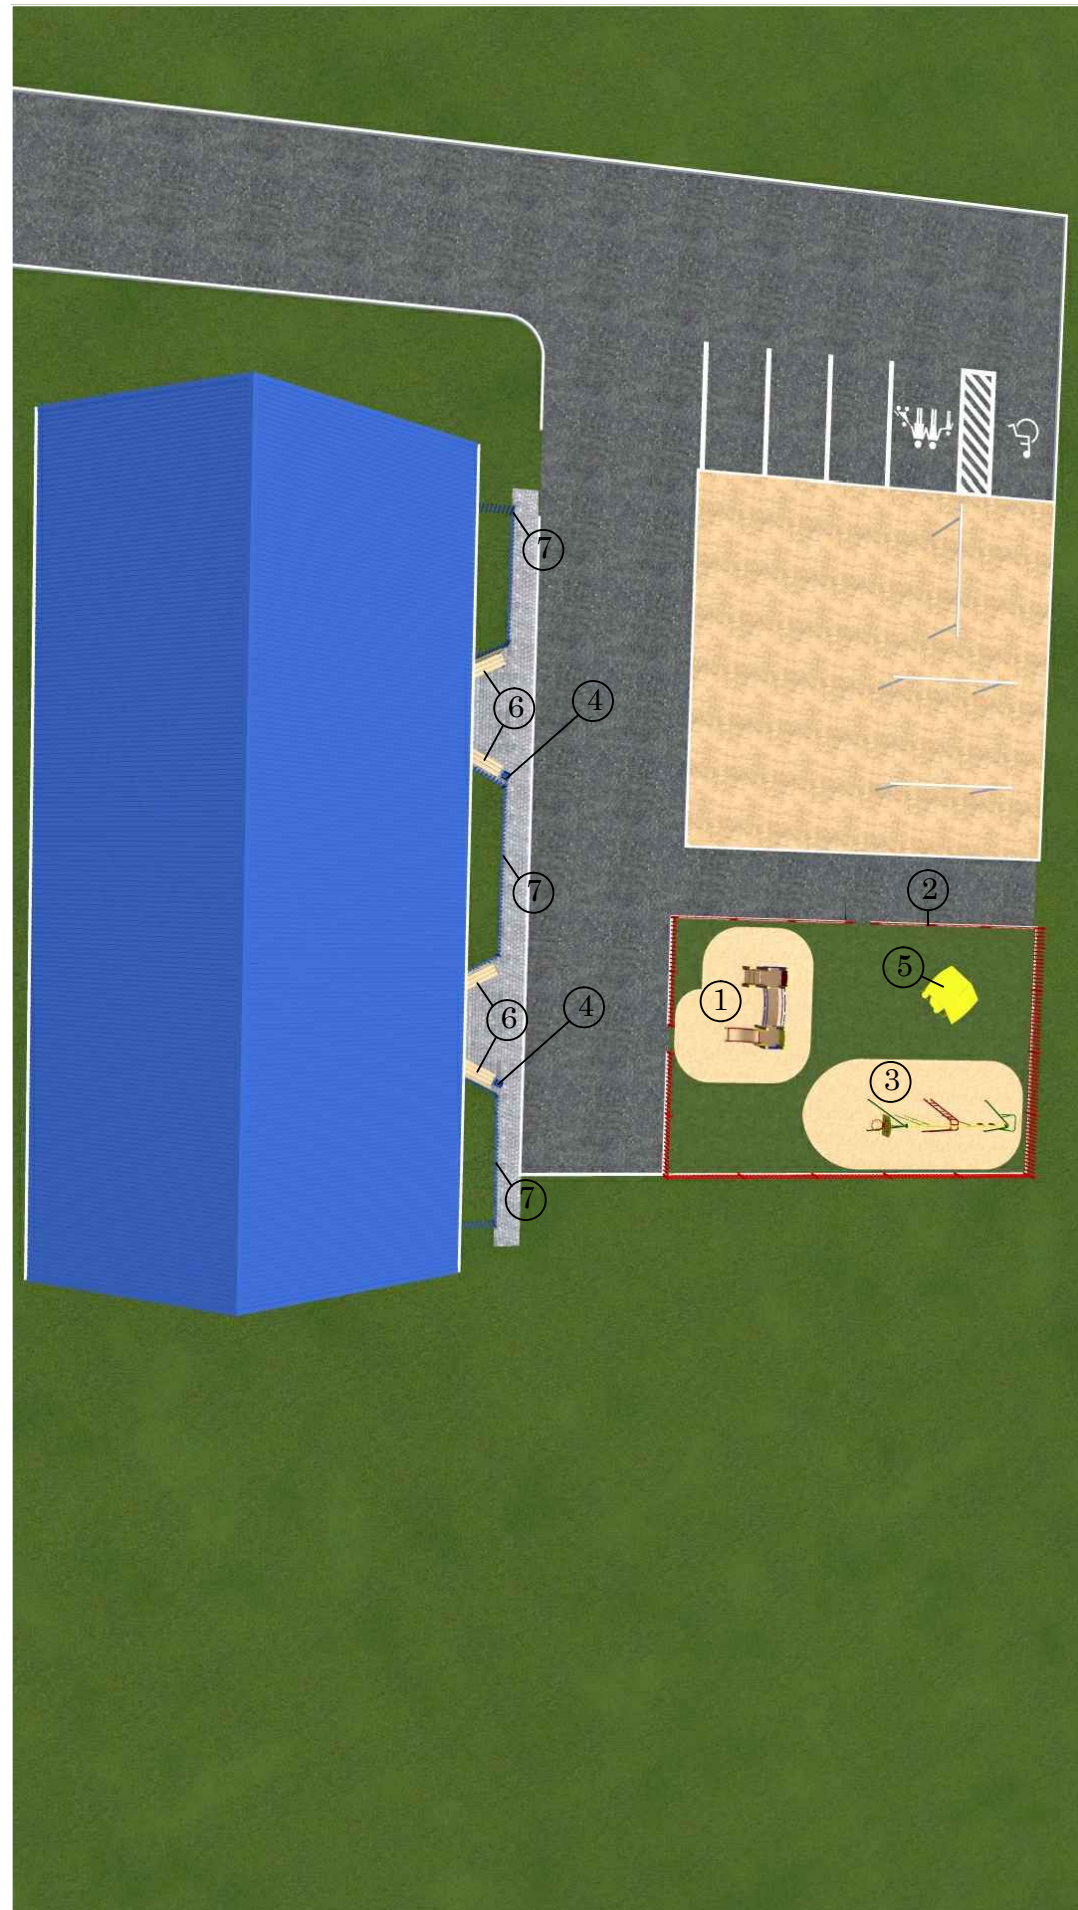

1- арт.005112 - Детский игровой комплекс.

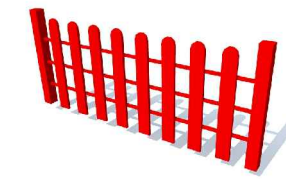

2-ограждение.(Устройство забора высотой до 1,2м.)

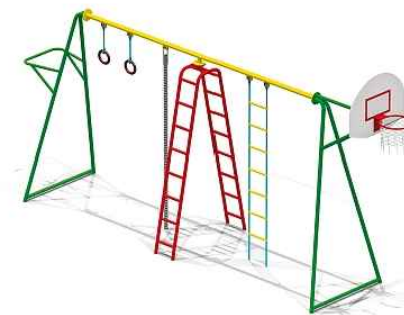

3- арт.006301 - Игровая установка с баскетбольным щитом




4- Урна металлическая опрокидывающаяся.




5- арт.002603 - Стол со скамьями и навесом детский.



6- арт.002211 - Диван садово-парковый на металлических ножках

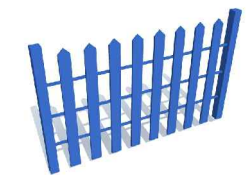

7-ограждение.(Устройство забора высотой до 1,2м.)

						-2017			
						Россия, Курганская область, с. Чаши, пр. Нефтяников 2			
Изм.	Кол. уч.	Лист	№ док.	Подп.	Дата	Эскизный проект "Благоустройство двора двухэтажного жилого дома"	Стадия	Лист	Листов
Директор		Борисенко		<i>[Signature]</i>	05.17		ПД	5	
ГИП		Борисенко		<i>[Signature]</i>	05.17	Оборудование детских площадок		"Районный отдел проектирования и оценки"	
Разработал		Аверин		<i>[Signature]</i>	05.17				
Н. Контроль		Юркова			05.17				