



Согласовано

Взам. инв. №

Подп. и дата


Инв. № подл.



						-2017			
						Россия, Курганская область, с. Чаши, пр. Нефтяников 4			
Изм.	Кол. уч.	Лист	№ док.	Подп.	Дата	Эскизный проект "Благоустройство двора двухэтажного жилого дома"	Стадия	Лист	Листов
Директор	Борисенко			<i>Борисенко</i>	05.17		ПД	2	
ГИП	Борисенко			<i>Борисенко</i>	05.17	Эскиз 1		"Районный отдел проектирования и оценки"	
Разработал	Аверин			<i>Аверин</i>	05.17				
Н. Контроль	Юркова				05.17				




						-2017			
						Россия, Курганская область, с. Чаши, пр. Нефтяников 4			
Изм.	Кол. уч.	Лист	№ док.	Подп.	Дата	Эскизный проект "Благоустройство двора двухэтажного жилого дома"	Стадия	Лист	Листов
Директор	Борисенко			<i>[Signature]</i>	05.17		ПД	3	
ГИП	Борисенко			<i>[Signature]</i>	05.17	Эскиз 2		"Районный отдел проектирования и оценки"	
Разработал	Аверин			<i>[Signature]</i>	05.17				
Н. Контроль	Юркова				05.17				



						-2017			
						Россия, Курганская область, с. Чаши, пр. Нефтяников 4			
Изм.	Кол. уч.	Лист	№ док.	Подп.	Дата	Эскизный проект "Благоустройство двора двухэтажного жилого дома"	Стадия	Лист	Листов
Директор	Борисенко			<i>[Signature]</i>	05.17		ПД	4	
ГИП	Борисенко			<i>[Signature]</i>	05.17	Эскиз 3	 ООО "РОПО"	"Районный отдел проектирования и оценки"	
Разработал	Аверин			<i>[Signature]</i>	05.17				
Н. Контроль	Юркова				05.17				

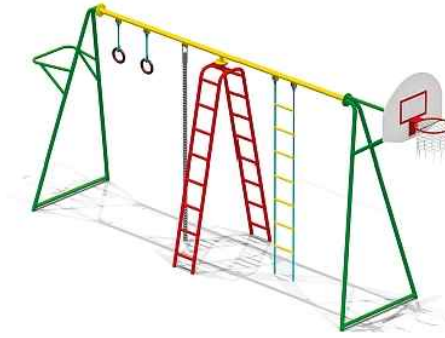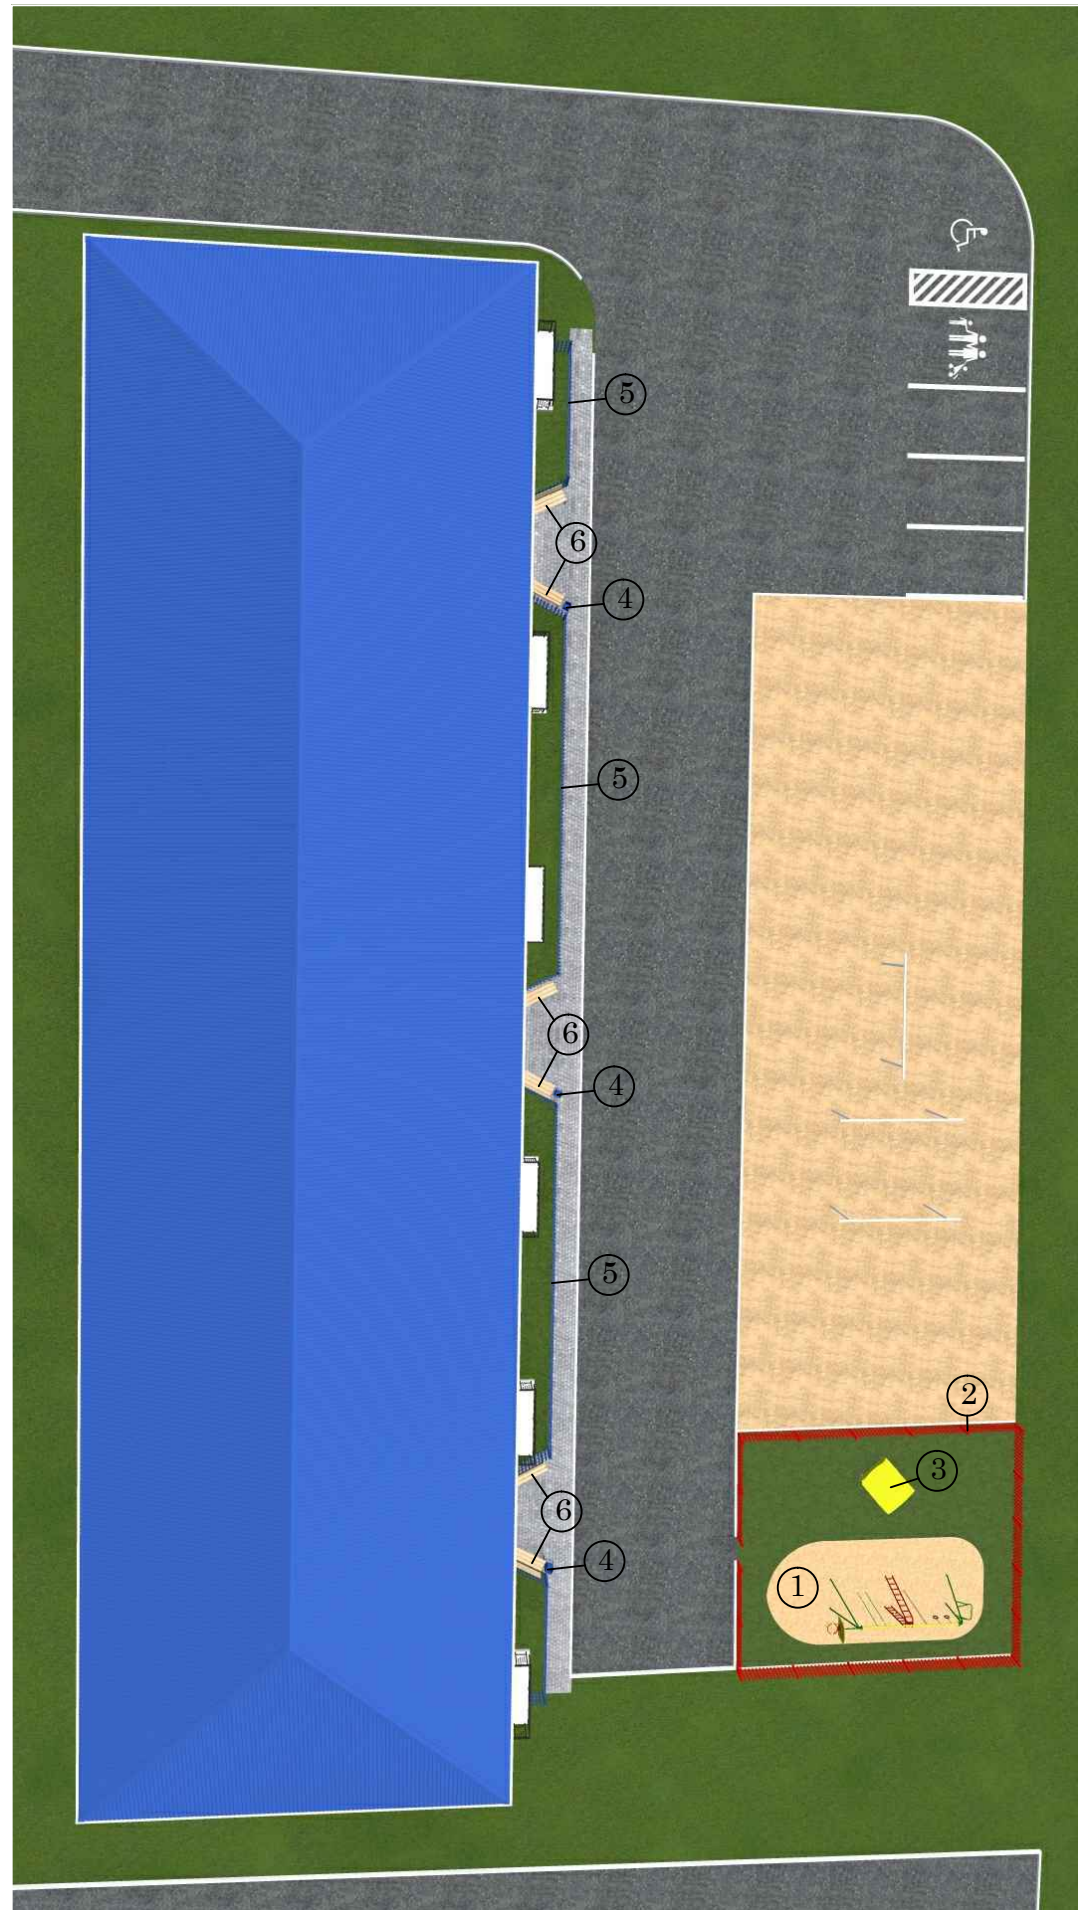

1- арт.006301 - Игровая установка с баскетбольным щитом.

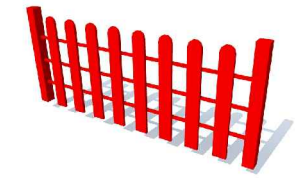


2- Ограждение.(Устройство забора высотой до 1,2 м.)



3- арт.002603 - Стол со скамьями и навесом детский.



4- Урна металлическая опрокидывающаяся.

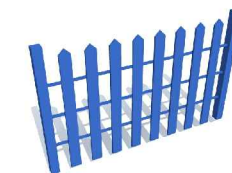

5- Ограждение.(Устройство забора высотой до 1,2 м.)



6- арт.002211 - Диван садово-парковый на металлических ножках

						-2017			
						Россия, Курганская область, с. Чаши, пр. Нефтяников 4			
Изм.	Кол. уч.	Лист	№ док.	Подп.	Дата	Эскизный проект "Благоустройство двора двухэтажного жилого дома"	Стадия	Лист	Листов
Директор	Борисенко			<i>[Signature]</i>	05.17		ПД	5	
ГИП	Борисенко			<i>[Signature]</i>	05.17	Оборудование детских площадок		"Районный отдел проектирования и оценки"	
Разработал	Аверин			<i>[Signature]</i>	05.17				
Н. Контроль	Юркова				05.17				