


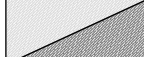



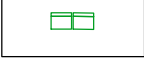










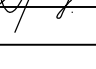
Условные обозначения

-  - граница участка
-  - существующие здания
-  - озеленение
-  - дороги, проезды
-  - площадка для отдыха взрослого населения
-  - спортивные площадки
-  - транспортное место для МГН
-  - площадка мусороконтейнеров
-  - детские игровые площадки
-  - тротуар
-  - хозяйственная площадка
-  - трасса дренажа

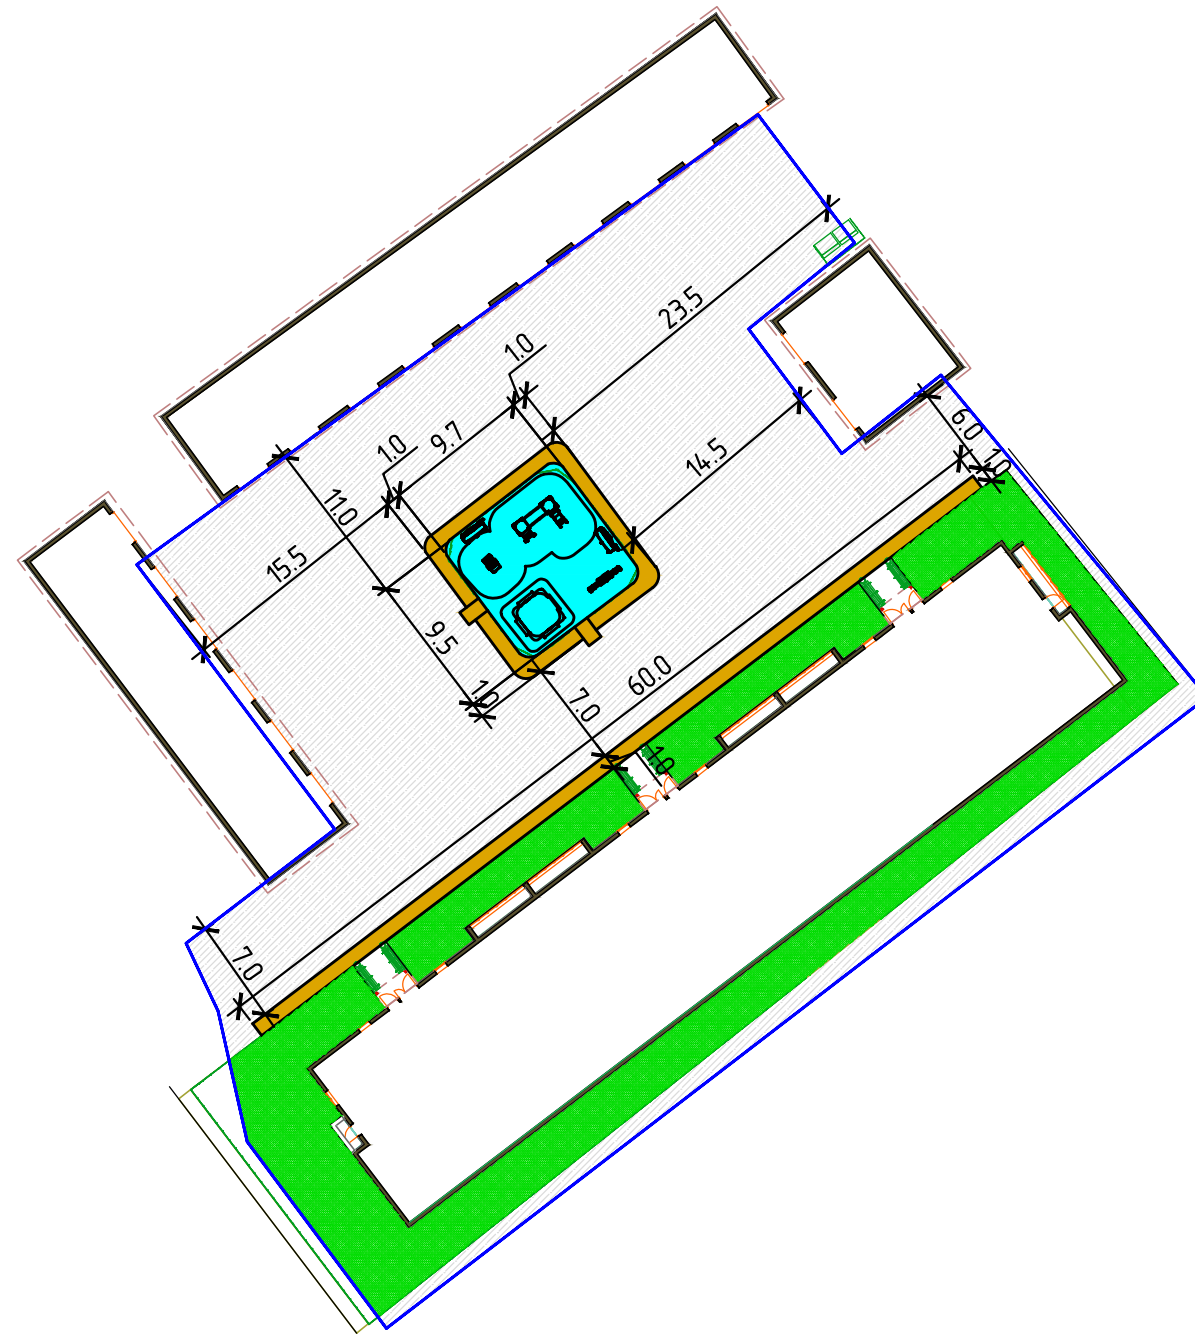

Ведомость тротуаров, площадок и дорожек

Поз.	Наименование	Тип	Площадь покрытия, м ²
1	Проезжая часть		1099.0
2	Тротуары		130.54
3	Детские площадки		92.15

						-2017			
						Россия, Курганская область, р.п.Каргаполье, ул.Калинина д. 45			
Изм.	Кол. уч.	Лист	№ док.	Подп.	Дата	Эскизный проект "Благоустройство двора трехэтажного жилого дома"	Стадия	Лист	
Директор		Борисенко			05.17		ПД	1	
ГИП		Борисенко			05.17	Разбивочный план	 ООО "РОПО"	"Районный отдел проектирования и оценки"	
Разработал		Аверин			05.17				
Н. Контроль		Юркова			05.17				



Согласовано

Взам. инв. №

Подп. и дата


Инв. № подл.

						-2017			
						Россия, Курганская область, р.п.Каргаполье, ул.Калинина д. 45			
Изм.	Кол. уч.	Лист	№ док.	Подп.	Дата	Эскизный проект "Благоустройство двора трехэтажного жилого дома"	Стадия	Лист	Листов
Директор		Борисенко		<i>[Signature]</i>	05.17		ПД	2	
ГИП		Борисенко		<i>[Signature]</i>	05.17	Экзисз 1		"Районный отдел проектирования и оценки"	
Разработал		Аверин		<i>[Signature]</i>	05.17				
Н. Контроль		Юркова			05.17				


Копировал



А3




						-2017			
						Россия, Курганская область, р.п.Каргаполье, ул.Калинина д. 45			
Изм.	Кол. уч.	Лист	№ док.	Подп.	Дата	Эскизный проект "Благоустройство двора трехэтажного жилого дома"	Стадия	Лист	Листов
Директор		Борисенко		<i>Борисенко</i>	05.17		ПД	3	
ГИП		Борисенко		<i>Борисенко</i>	05.17	Экзисз 2	 ООО "РОПО"	"Районный отдел проектирования и оценки"	
Разработал		Аверин		<i>Аверин</i>	05.17				
Н. Контроль		Юркова			05.17				




						-2017			
						Россия, Курганская область, р.п.Каргаполье, ул.Калинина д. 45			
Изм.	Кол. уч.	Лист	№ док.	Подп.	Дата	Эскизный проект "Благоустройство двора трехэтажного жилого дома"	Стадия	Лист	Листов
Директор		Борисенко		<i>[Signature]</i>	05.17		ПД	4	
ГИП		Борисенко		<i>[Signature]</i>	05.17	Экзисз 3	 ООО "РОПО"	"Районный отдел проектирования и оценки"	
Разработал		Аверин		<i>[Signature]</i>	05.17				
Н. Контроль		Юркова			05.17				

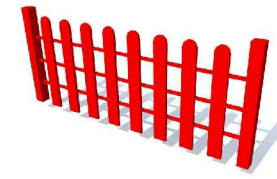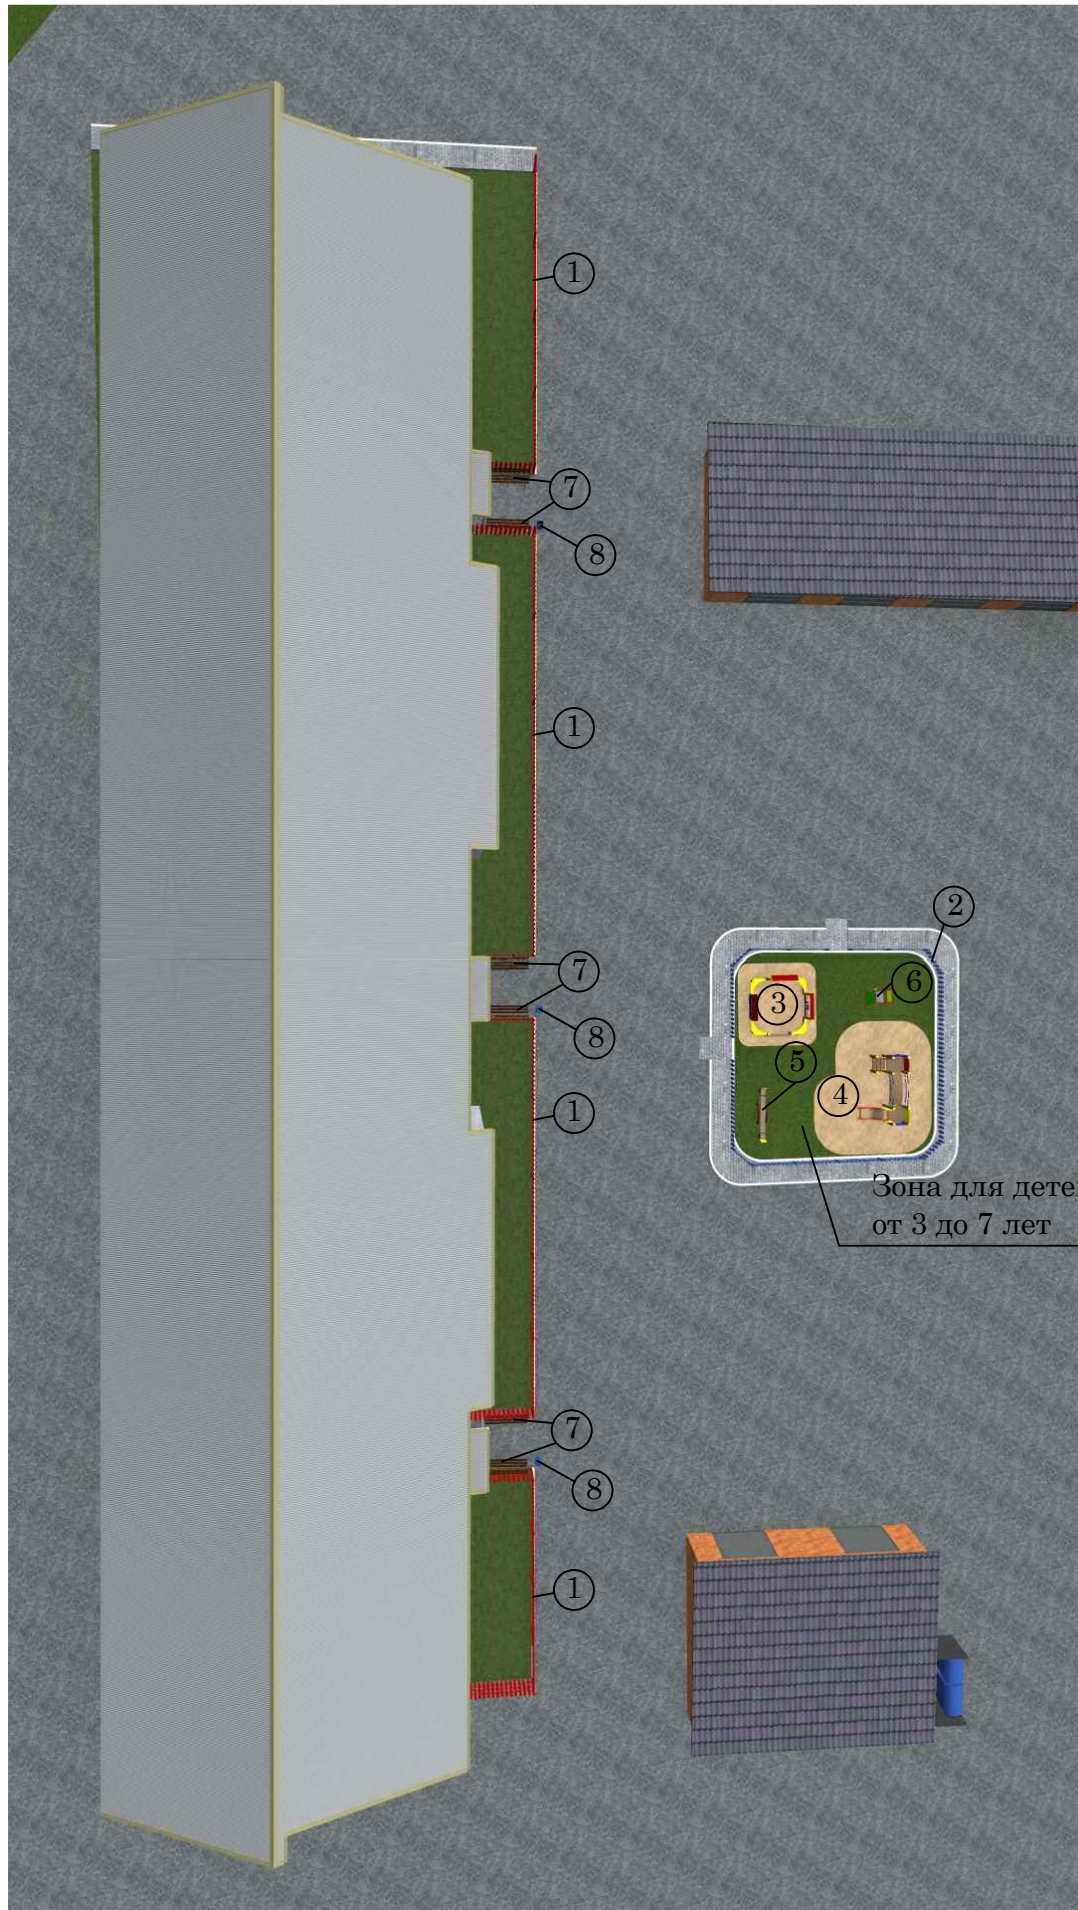

1- Ограждение.(Устройство забора высотой до 1,2м.)

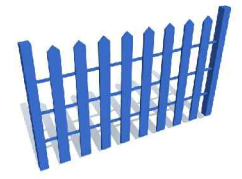

2- Ограждение.(Устройство забора высотой до 1,2м.)

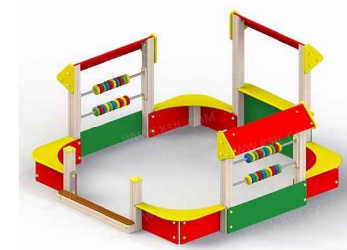

3- арт.004260 - Песочный дворик без входной арки



4- арт.005112 - Детский игровой комплекс



5- арт.004104 - Качалка-балансир средняя



6- арт.004118 - Качалка на пружине "Джип"



7- арт.002211 - Диван садово-парковый на металлических ножках



8- Урна металлическая опрокидывающаяся.

						-2017			
						Россия, Курганская область, р.п.Каргаполье, ул.Калинина д. 45			
Изм.	Кол.уч.	Лист	№ док.	Подп.	Дата	Эскизный проект "Благоустройство двора трехэтажного жилого дома"	Стадия	Лист	Листов
Директор	Борисенко			<i>[Signature]</i>	05.17		ПД	5	
ГИП	Борисенко			<i>[Signature]</i>	05.17	Оборудование для площадок		"Районный отдел проектирования и оценки"	
Разработал	Аверин			<i>[Signature]</i>	05.17				
Н. Контроль	Юркова				05.17				