


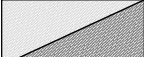











Условные обозначения

-  - граница участка
-  - существующие здания
-  - озеленение
-  - дороги, проезды
-  - площадка для отдыха взрослого населения
-  - спортивные площадки
-  - транспортное место для МГН
-  - площадка мусороконтейнеров
-  - детские игровые площадки
-  - тротуар
-  - хозяйственная площадка
-  - трасса дренажа

Ведомость тротуаров, площадок и дорожек

Поз.	Наименование	Тип	Площадь покрытия, м ²
1	Проезжая часть		770.0
2	Тротуары		140.0
3	Хозяйственные площадки		76.0
4	Детские площадки		128.0
5	Площадка для отдыха взрослого населения		29.4
6	Спортивные площадки		140.0
7	Автостоянка		287.0

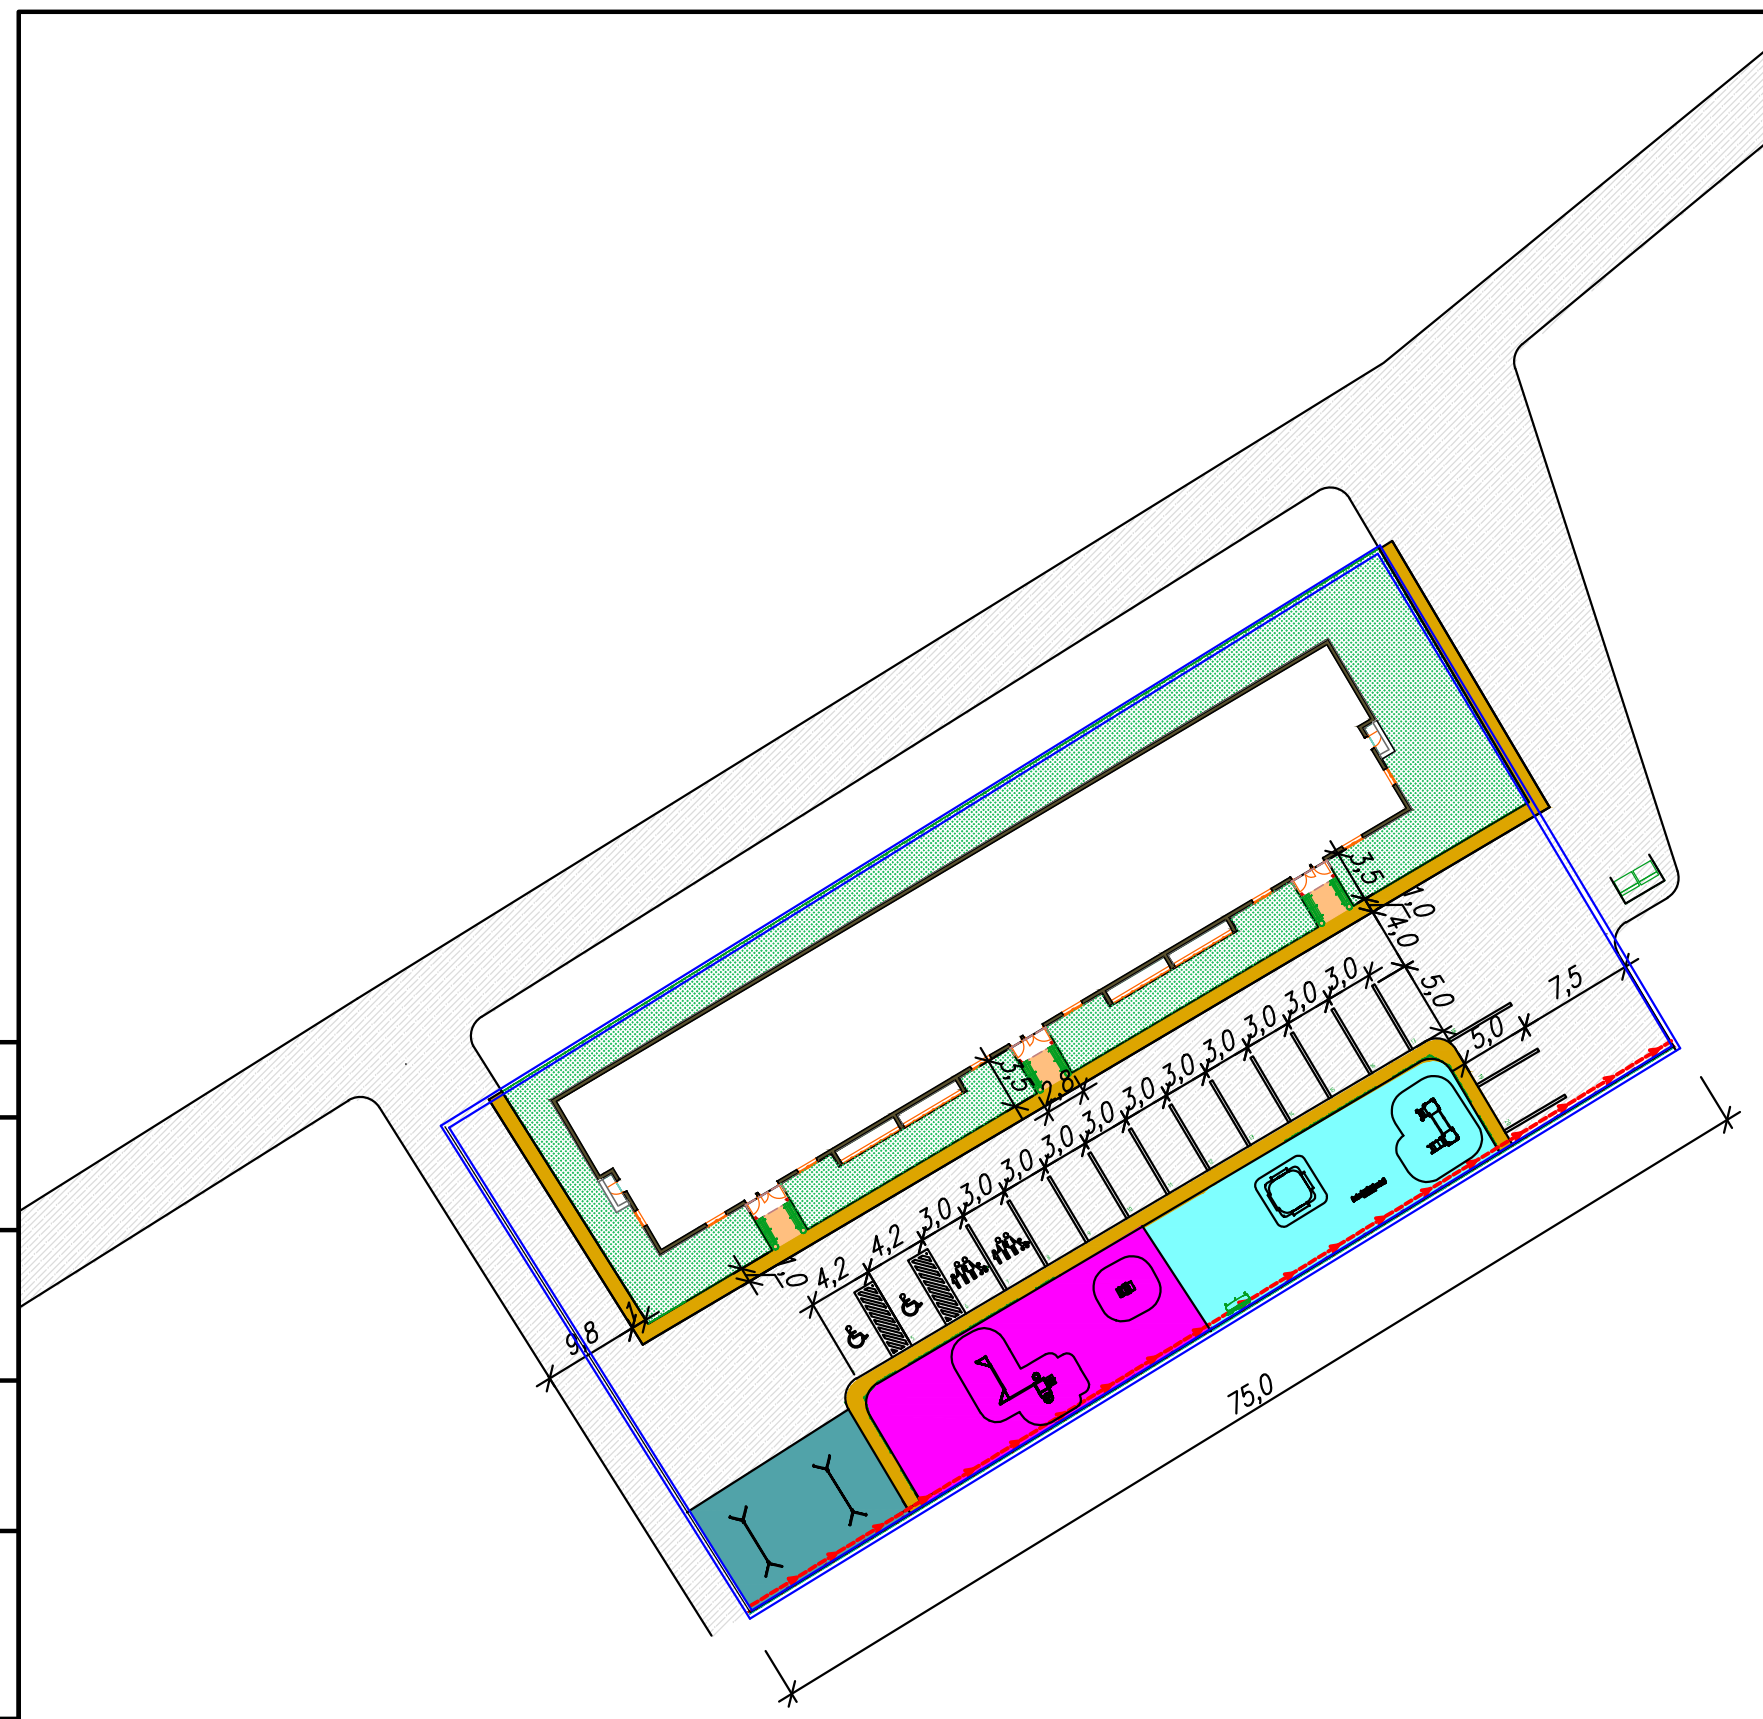

Согласовано

Инф. № подл.	Подп. и дата	Взам. инф. №

						-2017			
						Россия, Курганская область, р.п.Каргаполье, ул. Мира 5б			
Изм.	Кол. уч.	Лист	№ док.	Подп.	Дата	Эскизный проект "Благоустройство двора трехэтажного жилого дома"	Стадия	Лист	Листов
Директор	Борисенко			<i>[Signature]</i>	05.17		ПД	1	
ГИП	Борисенко			<i>[Signature]</i>	05.17	Разбивочный план		"Районный отдел проектирования и оценки"	
Разработал	Аверин			<i>[Signature]</i>	05.17				
Н. Контроль	Юркова				05.17				



Согласовано

Инф. № подл.	Подп. и дата	Взам. инф. №

						-2017			
						Россия, Курганская область, р.п.Каргаполье, ул. Мира 5б			
Изм.	Кол. уч.	Лист	№ док.	Подп.	Дата	Эскизный проект "Благоустройство двора трехэтажного жилого дома"	Стадия	Лист	Листов
Директор	Борисенко			<i>[Signature]</i>	05.17		ПД	2	
ГИП	Борисенко			<i>[Signature]</i>	05.17	Экспиз 1	 <small>ООО "РОПО"</small>	"Районный отдел проектирования и оценки"	
Разработал	Аверин			<i>[Signature]</i>	05.17				
Н. Контроль	Юркова				05.17				



Согласовано

Инф. № подл.	Подп. и дата	Взам. инб. №


						-2017			
						Россия, Курганская область, р.п.Каргаполье, ул. Мира 5б			
Изм.	Кол. уч.	Лист	№ док.	Подп.	Дата	Эскизный проект "Благоустройство двора трехэтажного жилого дома"	Стадия	Лист	Листов
Директор	Борисенко			<i>Борисенко</i>	05.17		ПД	3	
ГИП	Борисенко			<i>Борисенко</i>	05.17	Эскиз2	 <small>ООО "РОПО"</small>	"Районный отдел проектирования и оценки"	
Разработал	Аверин			<i>Аверин</i>	05.17				
Н. Контроль	Юркова				05.17				



Согласовано

Инф. № подл.	Подп. и дата	Взам. инф. №

						-2017			
						Россия, Курганская область, р.п.Каргаполье, ул. Мира 56			
Изм.	Кол. уч.	Лист	№ док.	Подп.	Дата	Эскизный проект "Благоустройство двора трехэтажного жилого дома"	Стадия	Лист	Листов
Директор	Борисенко			<i>[Signature]</i>	05.17		ПД	4	
ГИП	Борисенко			<i>[Signature]</i>	05.17	Эскиз 3	 ООО "РОПО"	"Районный отдел проектирования и оценки"	
Разработал	Аверин			<i>[Signature]</i>	05.17				
Н. Контроль	Юркова				05.17				

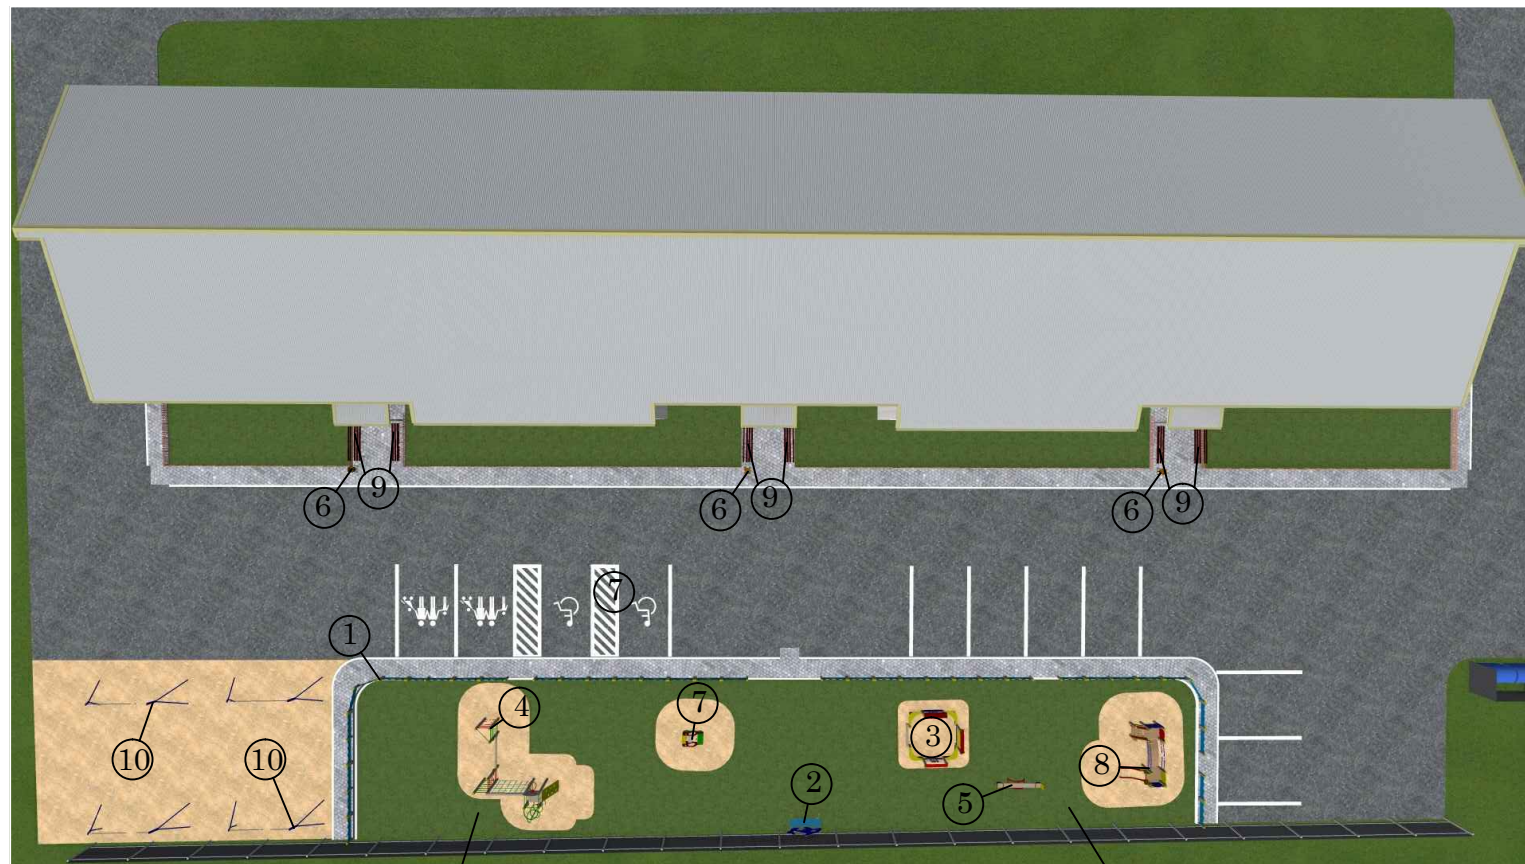

Спортивная зона для детей от 4 до 14 лет

Зона для детей от 3 до 7 лет



9- арт.002211 - Диван садово-парковый на металлических ножках




10- арт.002918 - Держатель бельевой, садово-парковый на металлических ножках




1- арт.004293 - Декоративное ограждение «Аквариум»



2- арт.002414 - Скамейка на металлических ножках "Касатка"

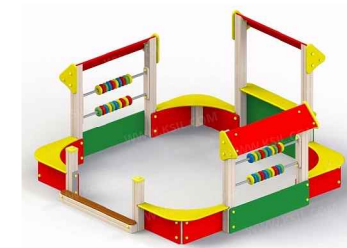

3- арт.004260 - Песочный дворик без входной арки

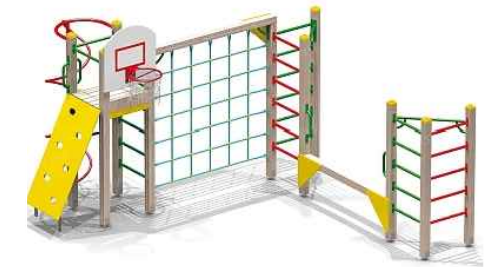

4- арт.006302 - Детский спортивный комплекс



5- арт.004104 - Качалка-балансир средняя



6- Урна металлическая опрокидывающаяся.



7- арт.004118 - Качалка на пружине "Джип"



8- арт.005112 - Детский игровой комплекс

Согласовано

Взам. инв. №

Подп. и дата

Инв. № подл.

						-2017			
						Россия, Курганская область, р.п.Каргаполье, ул.Мира 5б			
Изм.	Кол.уч.	Лист	№ док.	Подп.	Дата	Эскизный проект "Благоустройство двора трехэтажного жилого дома"	Стадия	Лист	Листов
Директор	Борисенко			<i>[Signature]</i>	05.17		ПД	5	
ГИП	Борисенко			<i>[Signature]</i>	05.17		Оборудование для площадок		"Районный отдел проектирования и оценки"
Разработал	Аверин			<i>[Signature]</i>	05.17				
Н. Контроль	Юркова				05.17				