





Согласовано


Инф. № подл.	Подп. и дата	Взам. инб. №



						-2017			
						Россия, Курганская область, р.п.Каргаполье, ул.Октябрьская д.25			
Изм.	Кол.уч.	Лист	№ док.	Подп.	Дата	Эскизный проект "Благоустройство двора двухэтажного жилого дома"	Стадия	Лист	Листов
Директор	Борисенко			<i>Борисенко</i>	05.17		ПД	2	
ГИП	Борисенко			<i>Борисенко</i>	05.17	Эскиз 1	 <small>ООО "РОПО"</small>	"Районный отдел проектирования и оценки"	
Разработал	Аверин			<i>Аверин</i>	05.17				
Н. Контроль					05.17				




						-2017			
						Россия, Курганская область, р.п.Каргаполье, ул.Октябрьская д.25			
Изм.	Кол.уч.	Лист	№ док.	Подп.	Дата	Эскизный проект "Благоустройство двора двухэтажного жилого дома"	Стадия	Лист	Листов
Директор	Борисенко			<i>Борисенко</i>	05.17		ПД	3	
ГИП	Борисенко			<i>Борисенко</i>	05.17	Эскиз 2	 <small>ООО "РОПО"</small>	"Районный отдел проектирования и оценки"	
Разработал	Аверин			<i>Аверин</i>	05.17				
Н. Контроль					05.17				



						-2017			
						Россия, Курганская область, р.п.Каргаполье, ул.Октябрьская д.25			
Изм.	Кол.уч.	Лист	№ док.	Подп.	Дата	Эскизный проект "Благоустройство двора двухэтажного жилого дома"	Стадия	Лист	Листов
Директор	Борисенко			<i>Борисенко</i>	05.17		ПД	4	
ГИП	Борисенко			<i>Борисенко</i>	05.17	Эскиз 3	 <small>ООО "РОПО"</small>	"Районный отдел проектирования и оценки"	
Разработал	Аверин			<i>Аверин</i>	05.17				
Н. Контроль					05.17				

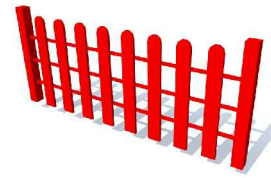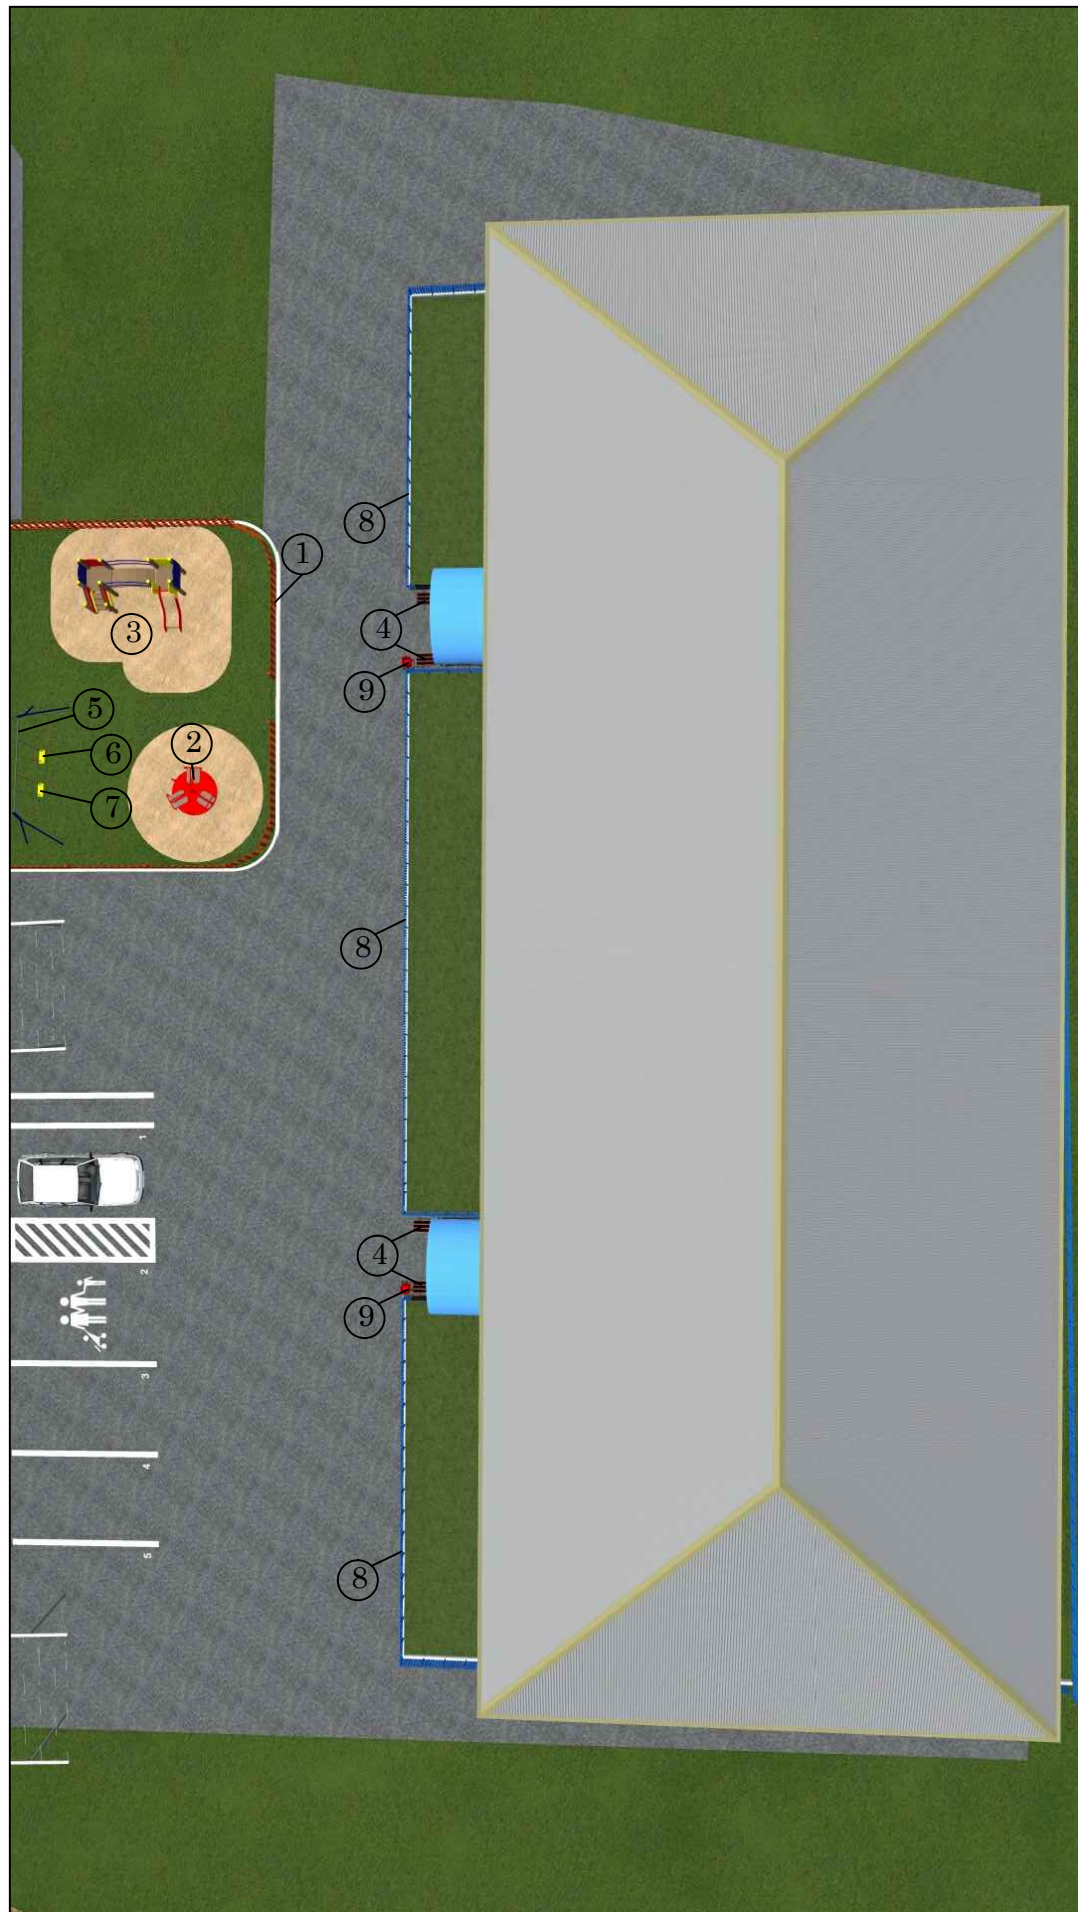

1- Ограждение.(Устойство забора высотой 1,2м.)

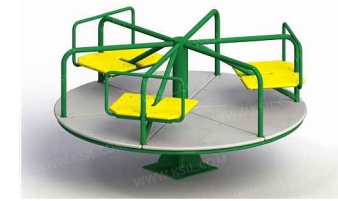

2- арт.004192 - Карусель предназначена для детей от 3-х лет.



3- арт.005112 - Детский игровой комплекс



4- арт.002211 - Диван садово-парковый на металлических ножках




5- арт. 004155 - Качели на металлических стойках с оцинкованной балкой



6- арт.004968 - Сидение для качелей резиновое с подвеской (для качелей 004141, 004142, 004155, 004156)




7- арт.004969 - Сидение для качелей резиновое с подвеской (для качелей 004141, 004142, 004155, 004156)

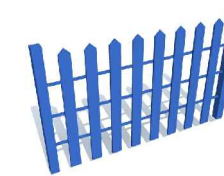

8- Ограждение.(Устойство забора высотой 1,2м.)



9- Урна металлическая опрокидывающаяся.

						-2017			
						Россия, Курганская область, р.п.Каргаполье, ул.Октябрьская д.25			
Изм.	Кол.уч.	Лист	№ док.	Подп.	Дата	Эскизный проект "Благоустройство двора двухэтажного жилого дома"	Стадия	Лист	Листов
Директор	Борисенко			<i>Борисенко</i>	05.17		ПД	5	
ГИП	Борисенко			<i>Борисенко</i>	05.17	Оборудование для площадок		"Районный отдел проектирования и оценки"	
Разработал	Аверин			<i>Аверин</i>	05.17				
Н. Контроль					05.17				