


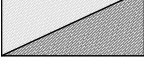







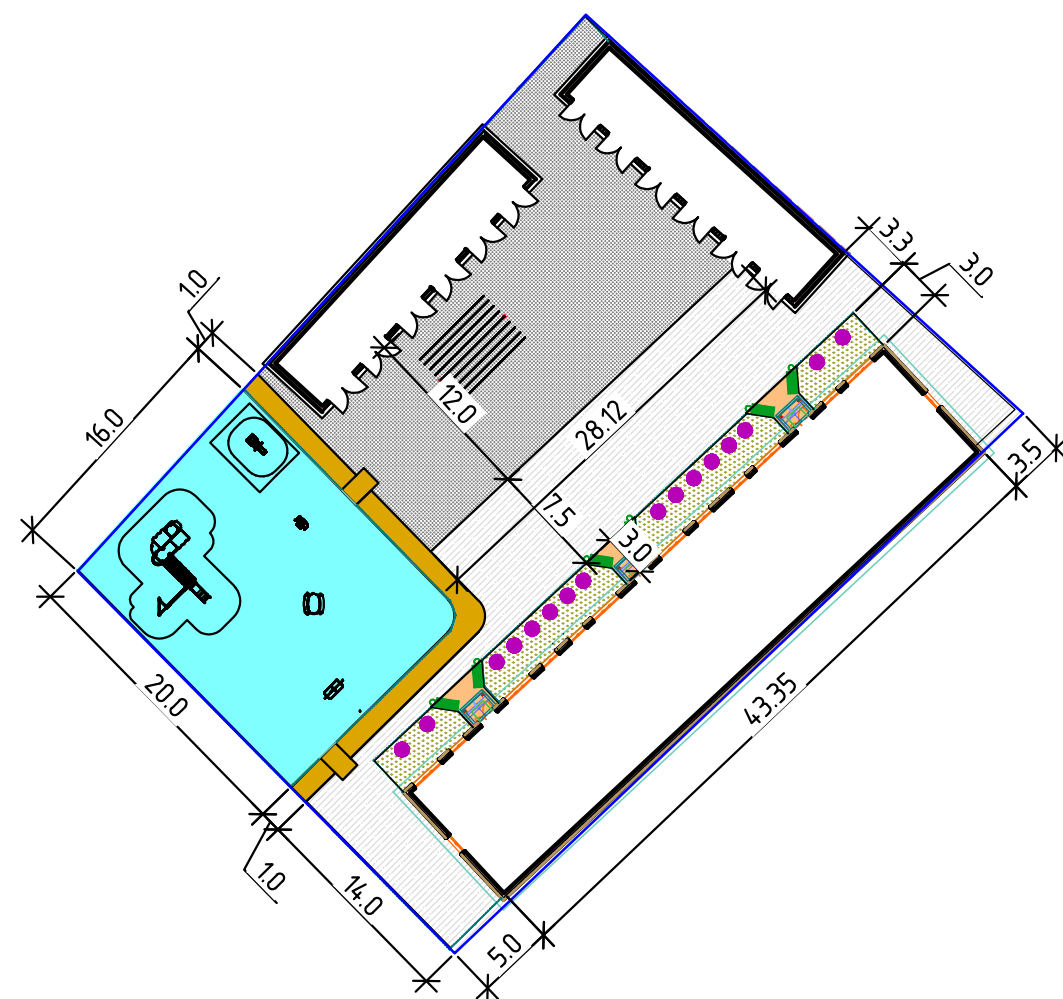





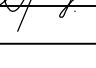
### Условные обозначения

-  - граница участка
-  - существующие здания
-  - озеленение
-  - дороги, проезды
-  - площадка для отдыха взрослого населения
-  - спортивные площадки
-  - транспортное место для МГН
-  - площадка мусороконтейнеров
-  - детские игровые площадки
-  - тротуар
-  - хозяйственная площадка




Ведомость тротуаров, площадок и дорожек

Поз.	Наименование	Тип	Площадь покрытия, м <sup>2</sup>
1	Проезжая часть		227.5
2	Тротуары		37.0
3	Хозяйственные площадки		-
4	Детские площадки		320.0
5	Площадка для отдыха взрослого населения		21.0
6	Спортивные площадки		-
7	Автомостоянка		-

						-2017				
						Россия, Курганская область, р.п.Красный октябрь, ул.Чкалова д. 4				
Изм.	Кол.уч.	Лист	№ док.	Подп.	Дата	Эскизный проект "Благоустройство двора двухэтажного жилого дома"		Стадия	Лист	
Директор	Борисенко				05.17			ПД	1	
ГИП	Борисенко				05.17	Разбивочный план		 ООО "РОПО"	"Районный отдел проектирования и оценки"	
Разработал	Аверин				05.17					
Н. Контроль	Юркова				05.17					




						-2017			
						Россия, Курганская область, р.п.Красный октябрь, ул.Чкалова д. 4			
Изм.	Кол.уч.	Лист	№ док.	Подп.	Дата	Эскизный проект "Благоустройство двора двухэтажного жилого дома"	Стадия	Лист	
Директор	Борисенко			<i>Борисенко</i>	05.17		ПД	2	
ГИП	Борисенко			<i>Борисенко</i>	05.17	Эскиз 1	 ООО "РОПО"	"Районный отдел проектирования и оценки"	
Разработал	Аверин			<i>Аверин</i>	05.17				
Н. Контроль	Юркова				05.17				






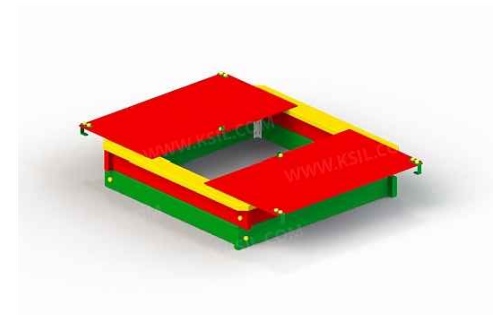
						-2017			
						Россия, Курганская область, р.п.Красный октябрь, ул.Чкалова д. 4			
Изм.	Кол.уч.	Лист	№ док.	Подп.	Дата	Эскизный проект "Благоустройство двора двухэтажного жилого дома"	Стадия	Лист	
Директор	Борисенко			<i>Борисенко</i>	05.17		ПД	3	
ГИП	Борисенко			<i>Борисенко</i>	05.17	Эскиз 2	 ООО "РОПО"	"Районный отдел проектирования и оценки"	
Разработал	Аверин			<i>Аверин</i>	05.17				
Н. Контроль	Юркова				05.17				



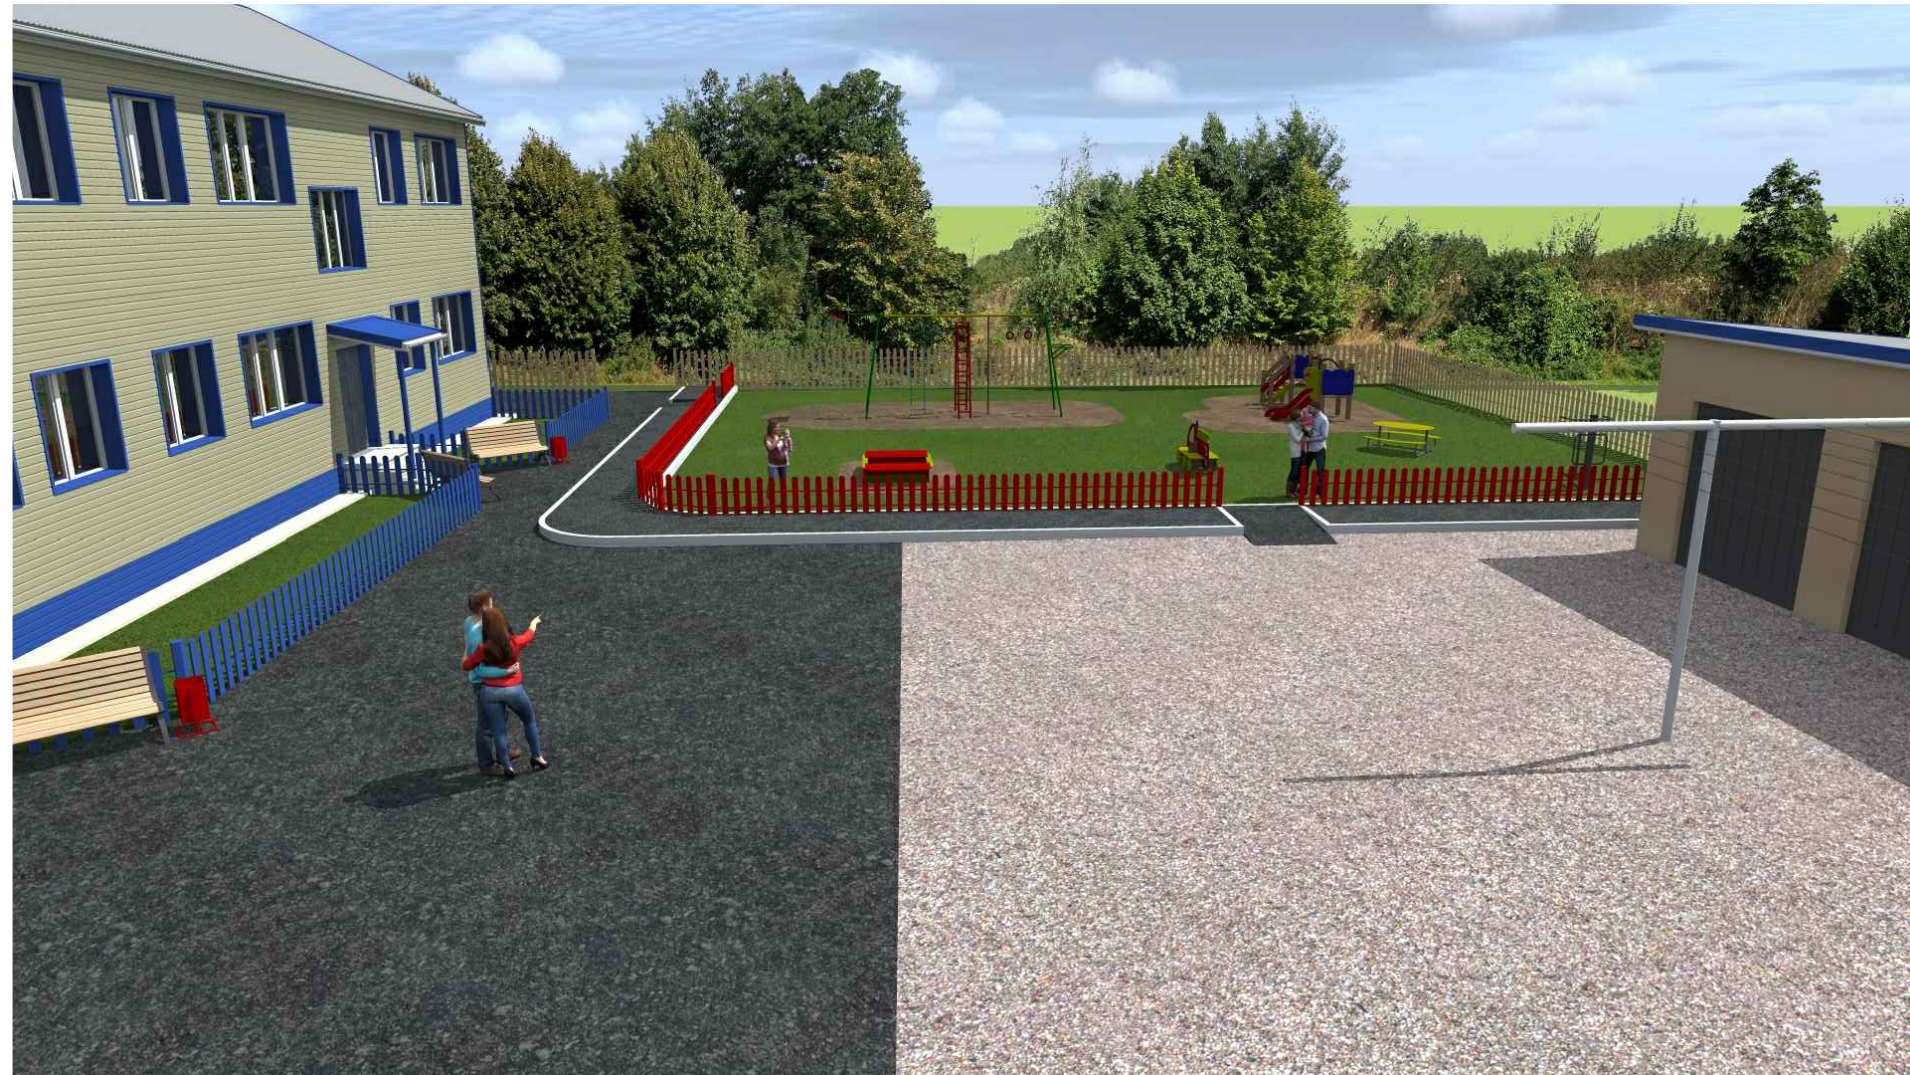

						-2017				
						Россия, Курганская область, р.п.Красный октябрь, ул.Чкалова д. 4				
Изм.	Кол.уч.	Лист	№ док.	Подп.	Дата	Эскизный проект "Благоустройство двора двухэтажного жилого дома"	Стадия	Лист		
Директор	Борисенко			<i>Борисенко</i>	05.17		ПД	4		
ГИП	Борисенко			<i>Борисенко</i>	05.17	Эскиз 3	 ООО "РОПО"	"Районный отдел проектирования и оценки"		
Разработал	Аверин			<i>Аверин</i>	05.17					
Н. Контроль	Юркова				05.17					





3- 004237 - Песочница с крышкой.




6- Урна металлическая опрокидывающаяся.




1- арт.006301 - Игровая установка с баскетбольным щитом.



4- арт.005112 Детский игровой комплекс предназначен для детей дошкольного возраста от 3-х лет.

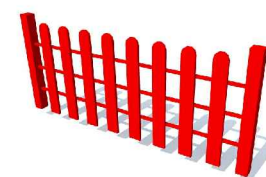

7- Ограждение. (устройство забора высотой до 1,2м.)

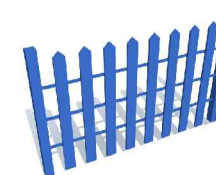

9- Ограждение. (устройство забора высотой до 1,2м.)



2- арт.002411 - Скамейка детская "Пожарная машина МЧС"




5- арт.002201 - Диван садово-парковый на металлических ножках



8- арт. 002606 - Стол со скамьями детский  
Овальный стол со скамьями в виде полумесяца



10- арт. 007510 - Тренажер  
Тренажер предназначен для тренировки и укрепления мышц и суставов талии и бедер

						-2017			
						Россия, Курганская область, р.п.Красный октябрь, ул.Чкалова д. 4			
Изм.	Кол.уч.	Лист	№ док.	Подп.	Дата	Эскизный проект "Благоустройство двора двухэтажного жилого дома"	Стадия	Лист	
Директор	Борисенко			<i>Борисенко</i>	05.17		ПД	5	
ГИП	Борисенко			<i>Борисенко</i>	05.17	Оборудование для площадок		"Районный отдел проектирования и оценки"	
Разработал	Аверин			<i>Аверин</i>	05.17				
Н. Контроль	Юркова				05.17				